




PIANTA PIANO TERZO
scala 1:100

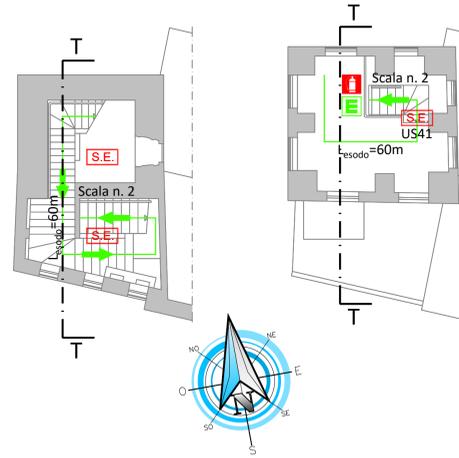


SEZIONE A-A
scala 1:100

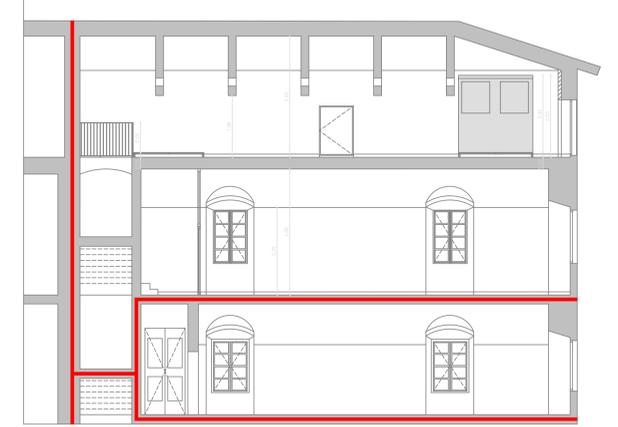


PIANTA PIANO PRIMO
scala 1:100

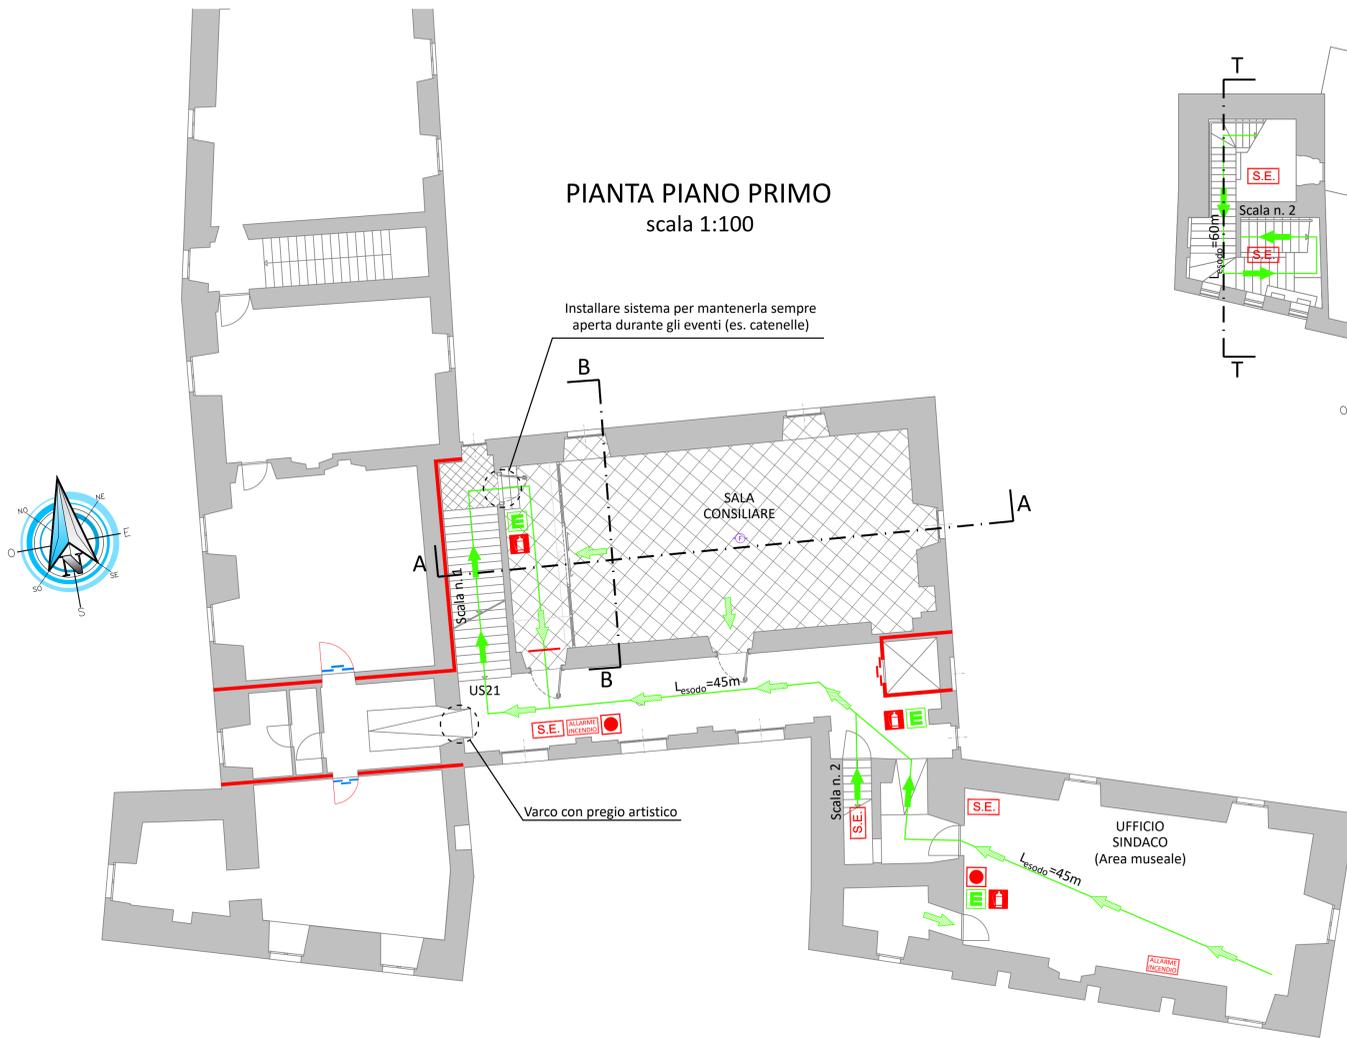


SEZIONE B-B
scala 1:100

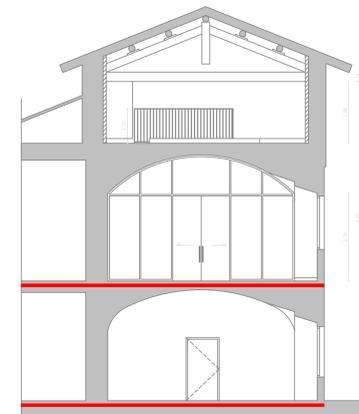

SEZIONE T-T
scala 1:100

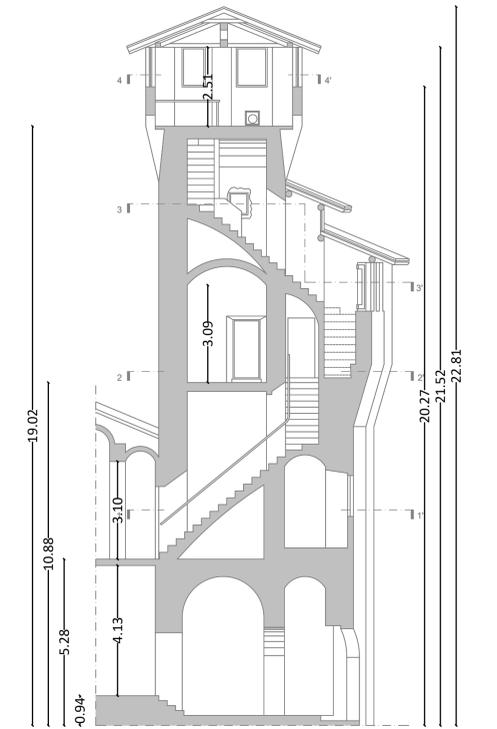

PIANTA PIANO SECONDO
scala 1:100

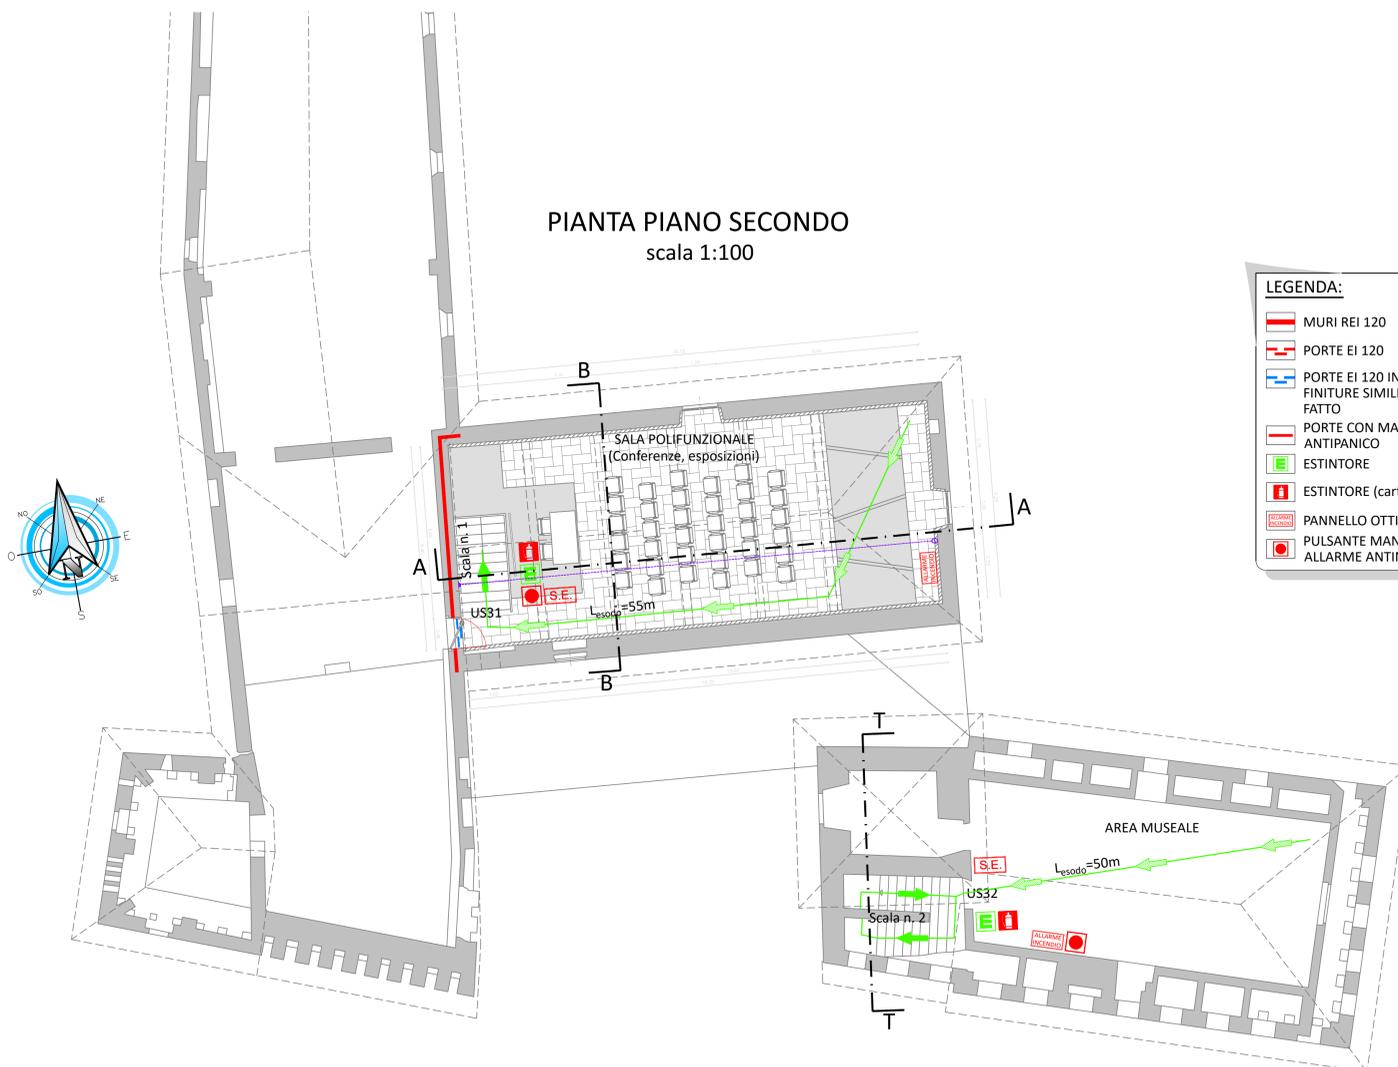

LEGENDA:

MURI REI 120	RIVELATORE DI FUMO LINEARE
PORTE EI 120	RIVELATORE DI FUMO
PORTE EI 120 IN LEGNO CON FINITURE SIMILI ALLO STATO DI FATTO	LUCE DI EMERGENZA
PORTE CON MANIGLIONE ANTIPANICO	VIA DI ESODO IN PIANO
ESTINTORE	VIA DI ESODO IN SALITA
ESTINTORE (cartello)	VIA DI ESODO IN DISCESA
PANNELLO OTTICO ACUSTICO	PERCORSO ESODO SFAVORITO
PULSANTE MANUALE ALLARME ANTINCENDIO	PUNTO DI RACCOLTA
	USCITA DI EMERGENZA



COMMITENZA
COMUNE DI POZZOLO FORMIGARO
Piazza Costello n. 1
15068 Pozzolo Formigaro

Geom. **Marcello Bocca**
Responsabile Unico del Procedimento

TITOLO
LAVORI DI MANUTENZIONE E VALORIZZAZIONE DEL CASTELLO SEDE MUNICIPALE E RIQUALIFICAZIONE DEL PARCO PIAZZA CASTELLO
Progetto esecutivo novembre 2021

ELABORATO
PIANTE E SEZIONI APPRESTAMENTI ANTINCENDIO
Tav. VVF.03

TEAM DI PROGETTAZIONE
SERTEC
1944

SERTEC ENGINEERING CONSULTING S.R.L.
Strada Provinciale 222 n. 31 - Loraione (TO)
tel +39 01251970499
info.sertec@liquadrifoglio.it
www.sertec-engineering.com

LD+SR
LD+SR architetti
Via Delle Velle 72 - Genova (GE)
tel +39 010 3566528
ufficio@ldplus.it
www.LDplus.it

Rev. Data	Descrizione	Rev. Data	Descrizione
1	17/11/2021	1	17/11/2021
2	17/11/2021	2	17/11/2021
3	17/11/2021	3	17/11/2021
