# PIANTA PIANO INTERRATO
scala 1:100

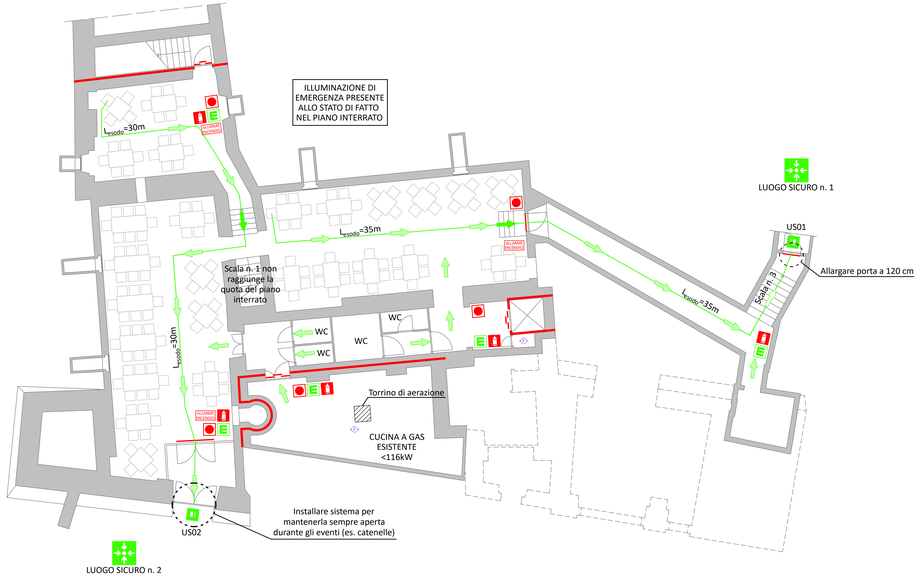


# PIANTA PIANO TERRA
scala 1:100

## LEGENDA:

- MURI REI 120
- PORTE EI 120
- PORTE EI 120 IN LEGNO CON FINITURE SIMILI ALLO STATO DI FATTO
- PORTE CON MANIGLIONE ANTIPANICO
- ESTINTORE
- ESTINTORE (cartello)
- PANNELLO OTTICO ACUSTICO
- PULSANTE MANUALE ALLARME ANTINCENDIO
- RIVELATORE DI FUMO LINEARE
- RIVELATORE DI FUMO
- LUCE DI EMERGENZA
- VIA DI ESODO IN PIANO
- VIA DI ESODO IN SALITA
- VIA DI ESODO IN DISCESA
- PERCORSO ESODO SFAVORITO
- PUNTO DI RACCOLTA
- USCITA DI EMERGENZA


COMMITTENZA
COMUNE DI POZZOLO FORMIGARO
*Piazza Castello n. 1*
*15068 Pozzolo Formigaro*

**Geom. Marcello Bocca**
Responsabile Unico del Procedimento


TITOLO
LAVORI DI MANUTENZIONE E VALORIZZAZIONE DEL CASTELLO SEDE MUNICIPALE E RIQUALIFICAZIONE DEL PARCO PIAZZA CASTELLO

*Progetto esecutivo*
*novembre 2021*

ELABORATO
**PIANTE APPRESTAMENTI ANTINCENDIO**
*Tav. VVF.02*


TEAM DI PROGETTAZIONE

SERTEC ENGINEERING CONSULTING S.R.L.
*Strada Provinciale 232 n. 31 - Loano (SV)*
*tel +39 0125 1970499*
*info.sertec@liguadriloglio.to.it*
*www.sertec-engineering.com*

LD•SR
LD•SR architetti
*Via Delle Vele 7/2 - Genova (GE)*
*tel +39 010 8566528*
*ufficio@lqsuor.it*
*www.LQpuSR.it*


| Rev. | Data | Descrizione | Ver. | Ver. | Ver. |
|---|---|---|---|---|---|
| 1 | 17/11/2021 | Consegna | | | |

Scala: 1:100
Consegna: 17/11/2021
Codice: -
Elaborato: VVF.02
Lotto: -
Titolo: PIANTE APPRESTAMENTI ANTINCENDIO
Stadio: Progetto Esecutivo
Codice: PF 02