

LEGENDA

AREE SUSCETTIBILI DI TRASFORMAZIONE EDILIZIA

ED URBANISTICA

—

—

LIMITI DELLA ZONIZZAZIONE

Zona A1/A2 - Tipo di intervento: v. artt. 14 e 28 N.T.A.

Limiti di U.T.E.

DESTINAZIONI D'USO - ZONIZZAZIONE

Manutenzione ordinaria e straordinaria

Restauro e risanamento conservativo

Ristrutturazione


Demolizione

Demolizione con ricostruzione


Elementi da conservare

Fronte da conservare

FRAZIONE S. MARZIANO

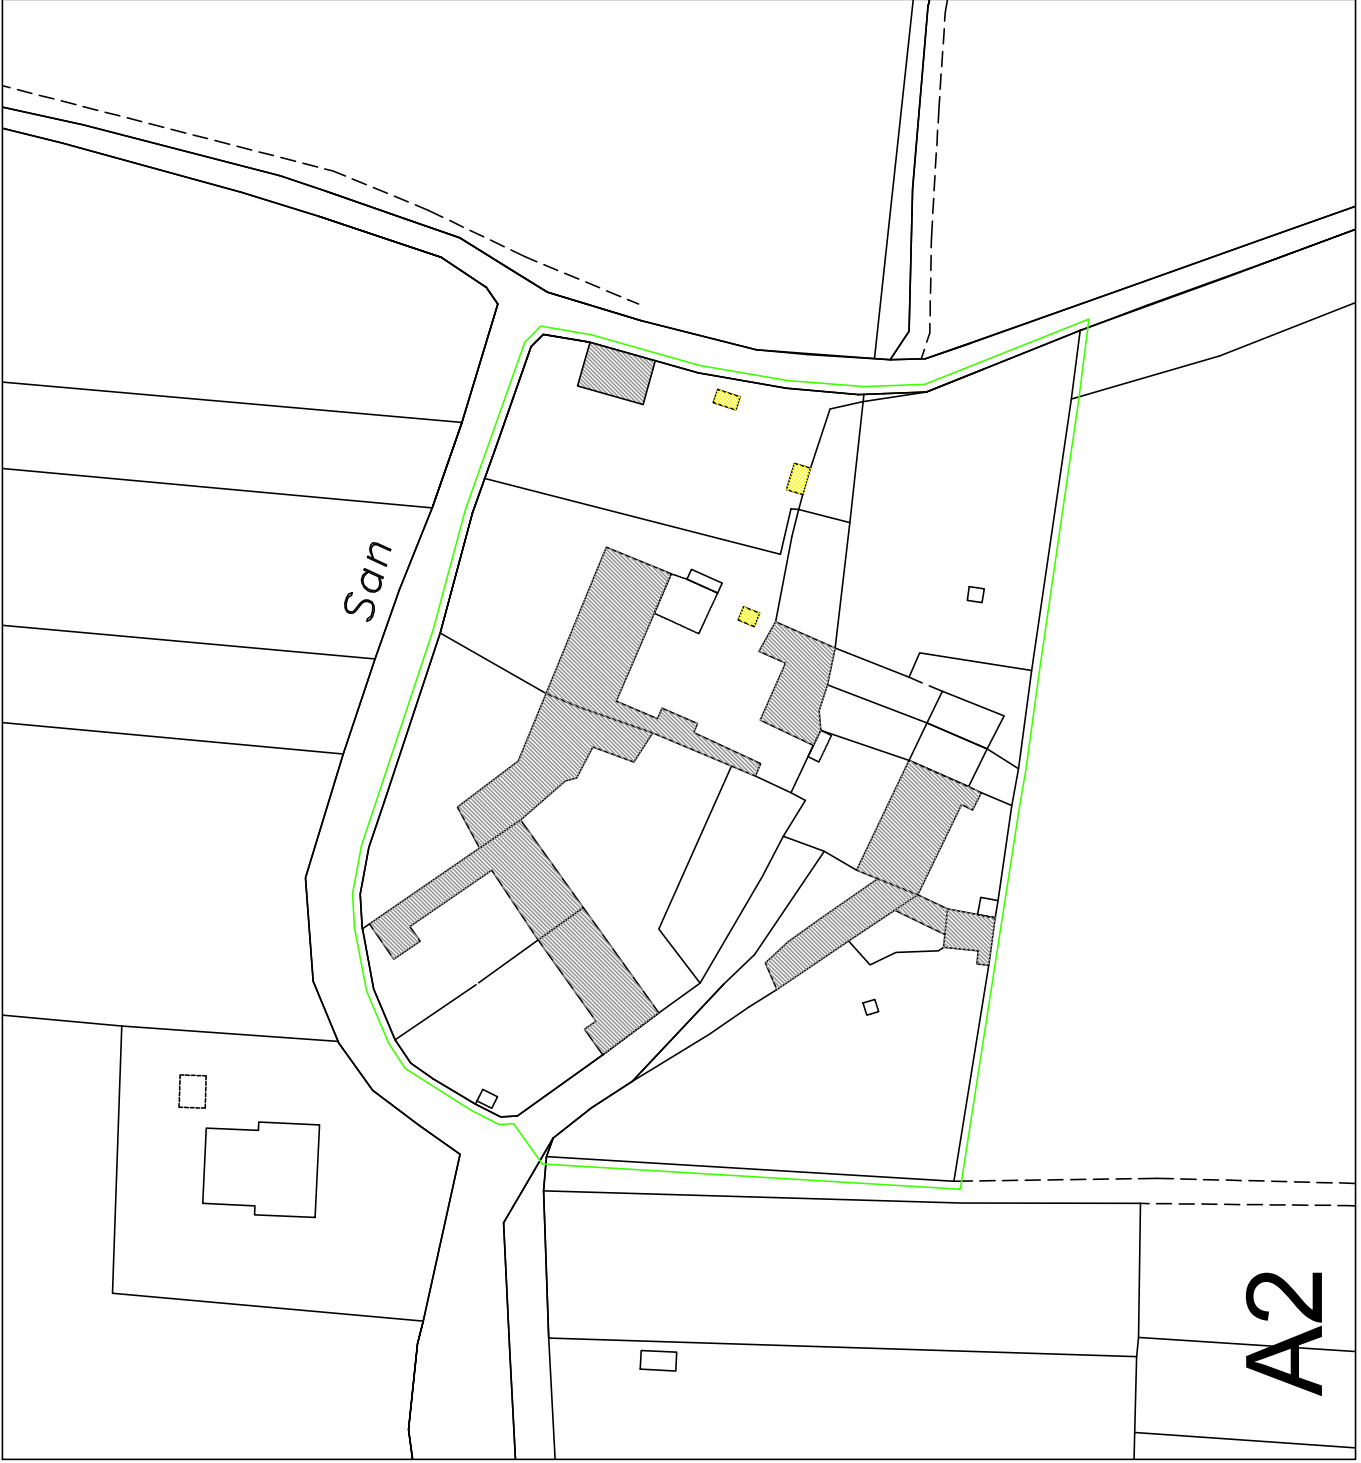

MOLINO EDIFICIO

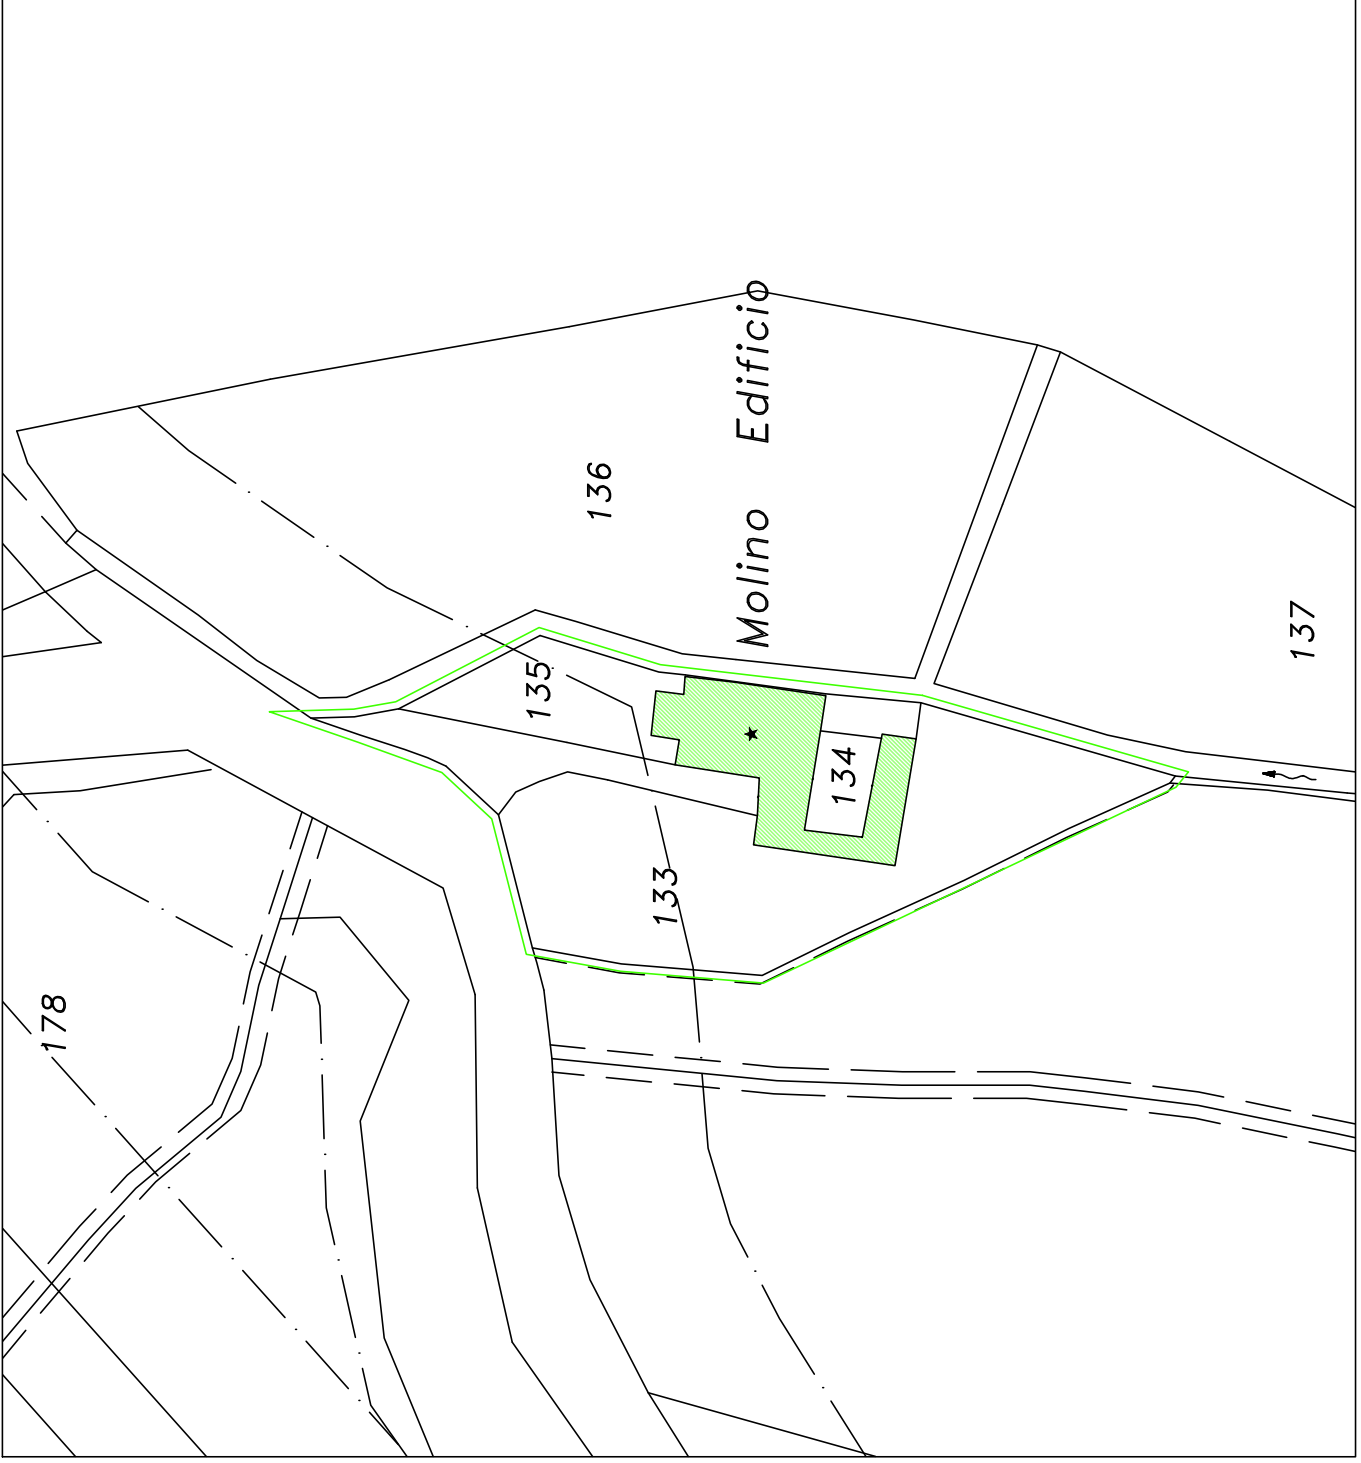

LOCALITA' MADONNINI



LOCALITA' CASCINOTTI MAGGIORI



LOCALITA' CASCINOTTI MINORI



Comune di
Pozzolo Formigaro

PIANO REGOLATORE GENERALE

D.G.R. 73/3163 - B.U.R. n° 8/20.02.81
VARIANTE 2006
D.G.R. 14/1044 - B.U.R. n° 48/02.12.2010
MODIFICAZIONI NON COSTITUENTI
VARIANTE AL PIANO REGOLATORE COMUNALE
Approvate con Deliberazione Consiglio Comunale n.8 del 31/03/2014
VAR. PARZIALE N° 2 AL P.R.G. - PROGETTO DEFINITIVO
Approvata con Deliberazione Consiglio Comunale n. 661 del 26/03/2015

TAVOLA DI PIANO
SVILUPPO
FRAZIONI MINORI

scala 1:1000

4B

guido gozzoli - architetto
novi ligure - via roma, 68 - tel. e fax (0143) 745887