




Pianta copertura

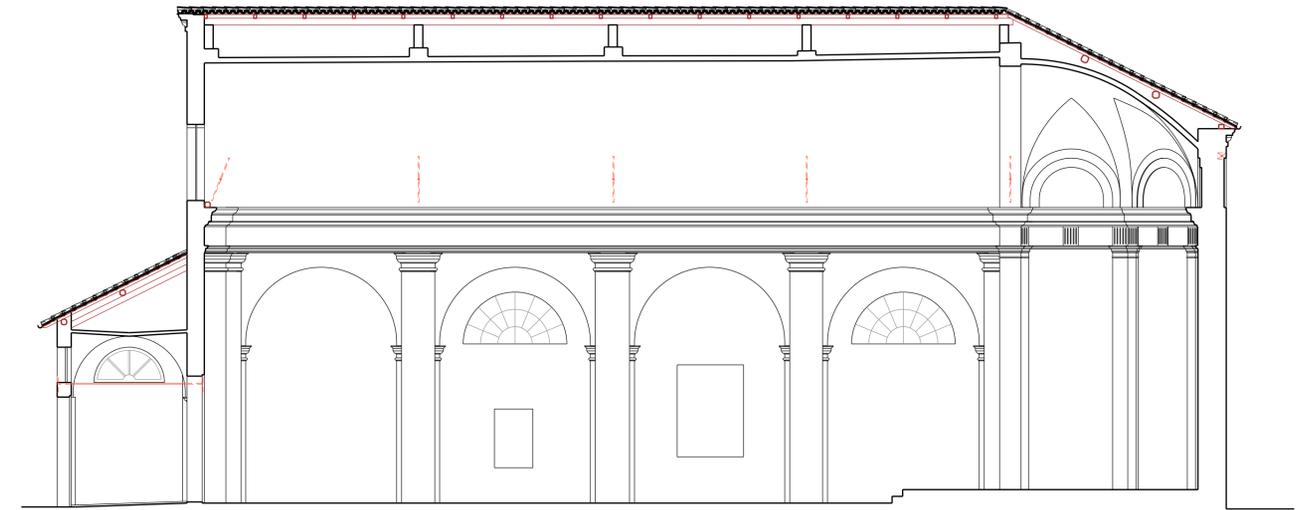


Sezione AA

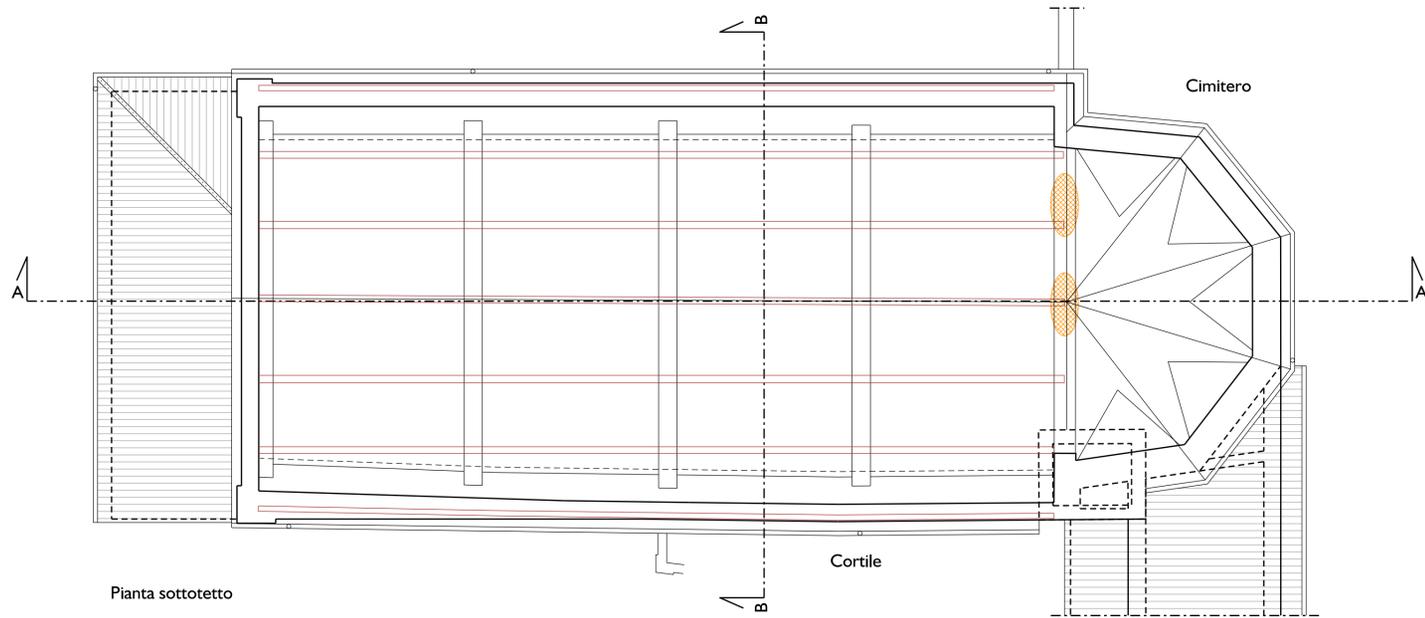

Pianta sottotetto

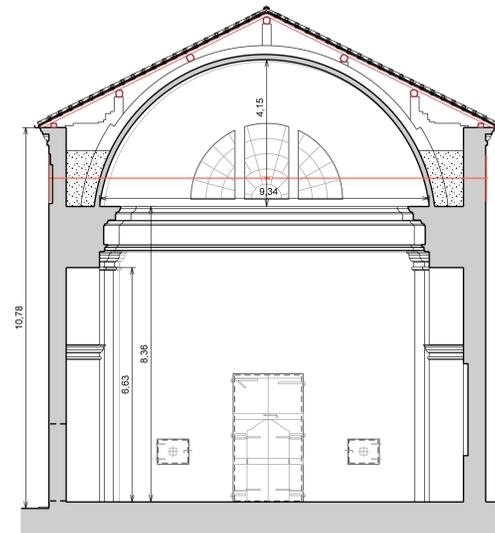


Sezione BB

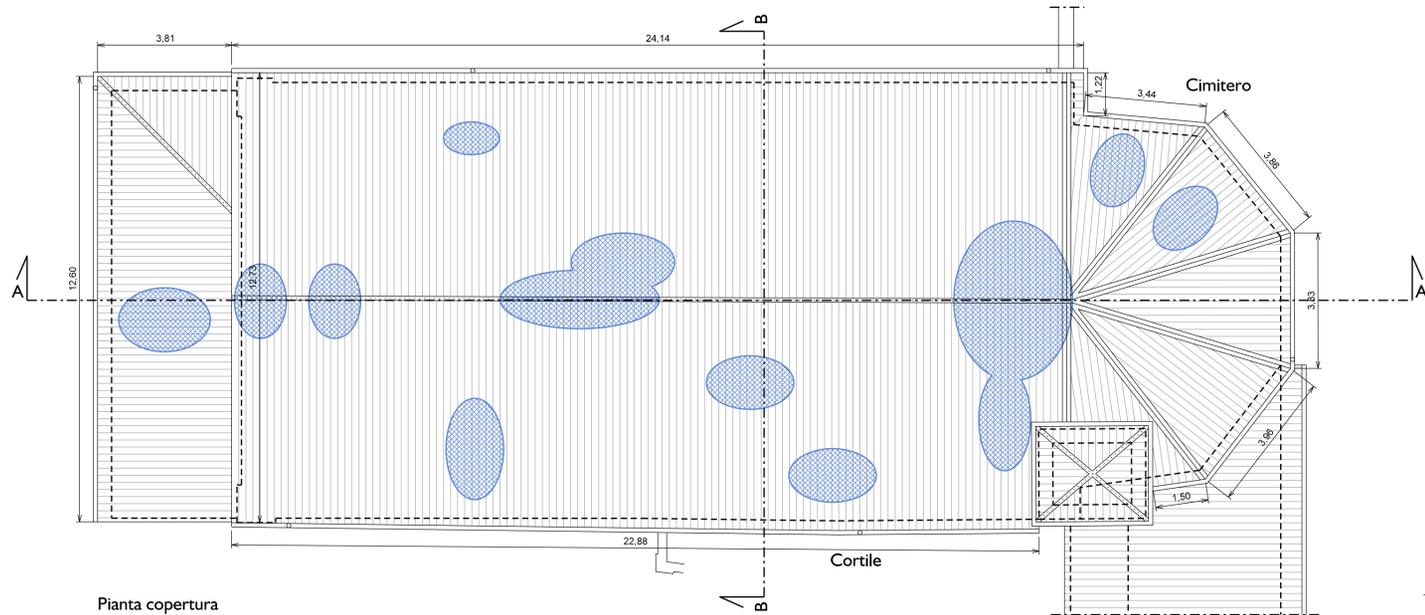

Pianta copertura

LEGENDA

-  area di dissesto della copertura con infiltrazioni
-  area lesionate dell'arco di volta

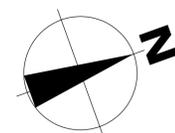

REGIONE PIEMONTE - PROVINCIA DI ALESSANDRIA COMUNE DI POZZOLO FORMIGARO	
Interventi di messa in sicurezza di edifici comunali - Lavori di restauro e risanamento conservativo delle coperture della Chiesa di Santa Maria delle Ghiare	
PROGETTO DEFINITIVO	Tav. T01
Contenuto tavola Stato di fatto: PIANTE E SEZIONI	R.U.P. Arch. Roberto TAMBUSSI
STUDIO ASSOCIATO A.R. ennio borlandi architetto guido massucco architetto	 Studio associato AR architetti Ennio Borlandi Guido Massucco
via Cavanna 9/1a - 15067 NOVI LIGURE (AL) P.IVA 01817830068 tel-fax 0143/71962 e-mail architettura@ideaprogetti.it www.ideaprogetti.it	 STUDIO TECNICO REZZANI BOSSO
STUDIO TECNICO REZZANI-BOSSO alberto bosso ingegnere	scala: 1:100
via Z. Bertel I 8 - 15066 GAVI (AL) P.IVA 00335090064 tel-fax 0143/642733 e-mail albertobosso@studiotecnicorezzanibosso.191.it www.ideaprogetti.it	rev.
file: D198_AF_G004tavola01_V00.dgn	data: giugno 2018