




Prospetto Sud

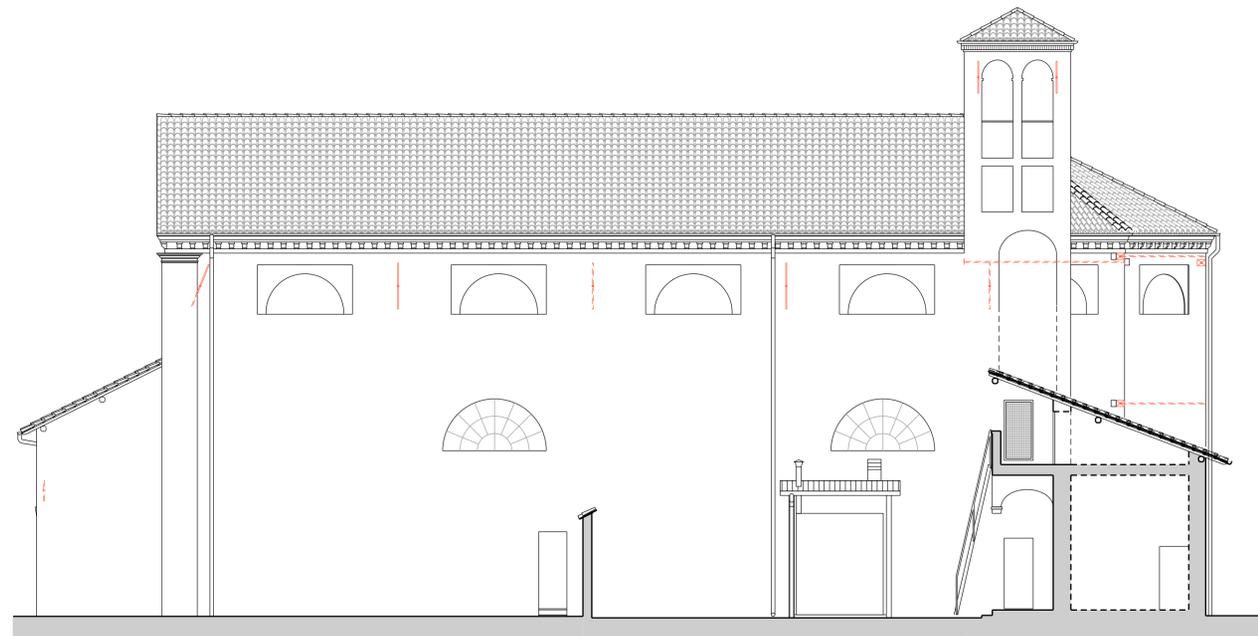

Prospetto Est

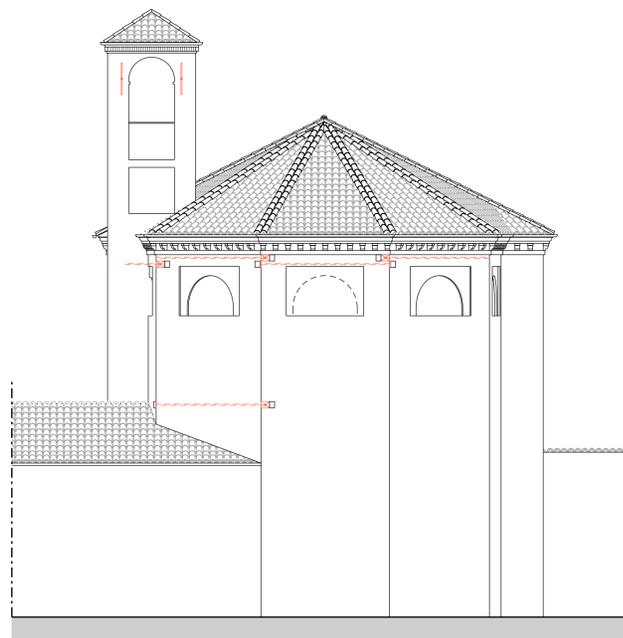

Prospetto Nord

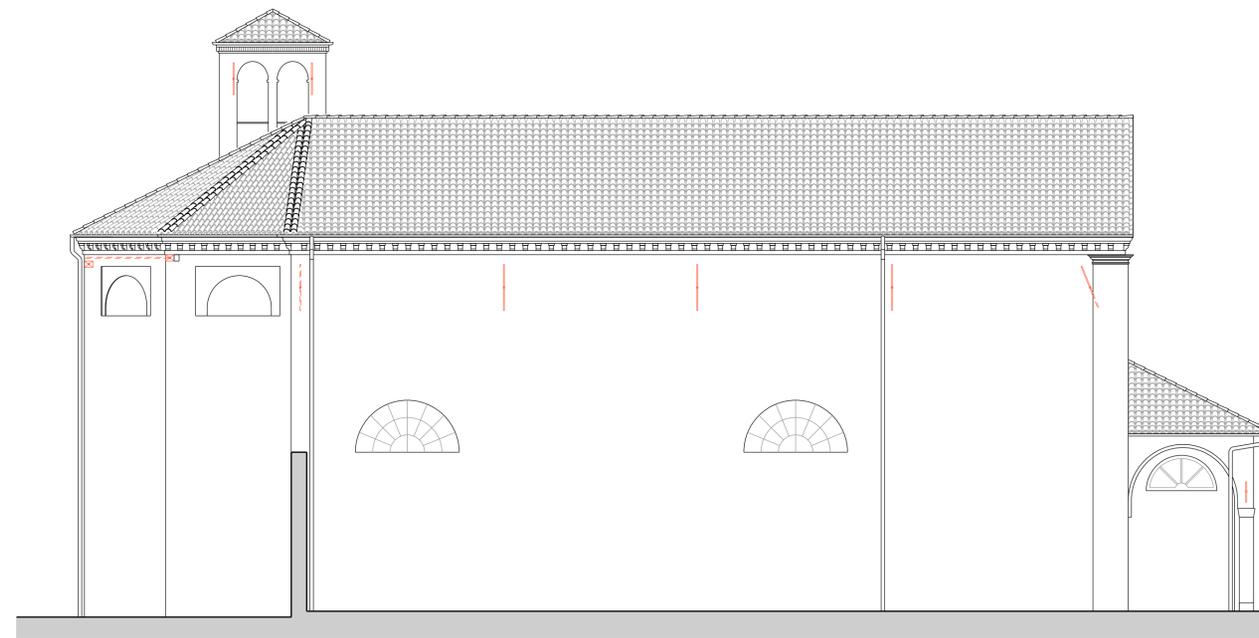

Prospetto Ovest

REGIONE PIEMONTE - PROVINCIA DI ALESSANDRIA
COMUNE DI POZZOLO FORMIGARO

Interventi di messa in sicurezza di edifici comunali - Lavori di restauro e risanamento conservativo delle coperture della Chiesa di Santa Maria delle Ghiare

PROGETTO DEFINITIVO

Tav.
T02

Contenuto tavola

Stato di fatto:
PROSPETTI

R.U.P.
Arch. Roberto
TAMBUSSI

STUDIO ASSOCIATO A.R.
ennio borlandi architetto
guido massucco architetto



Studio
associato AR
architetti
Ennio
Borlandi
Guido
Massucco

via Cavanna 9/1a - 15067 NOVI LIGURE (AL)
P.IVA 01817830068
tel-fax 0143/71962
e-mail architettura@ideaprogetti.it
www.ideaprogetti.it

STUDIO TECNICO REZZANI-BOSSO
alberto bosso ingegnere

**STUDIO
TECNICO
REZZANI
BOSSO**

via Z. Bertel I 8 - 15066 GAVI (AL)
P.IVA 00335090064
tel-fax 0143/642733
e-mail albertobosso@studiotecnicorezzanibosso.191.it
www.ideaprogetti.it

scala:
1:100

file:
D198_AF_G004tavola01_V00.dgn

rev.

data:
giugno 2018