CORPO FERROVIARIO
SEZIONE TIPO IN TRINCEA VELOCITA' <200 Km/h
BINARIO DOPPIO IN RETTIFILO

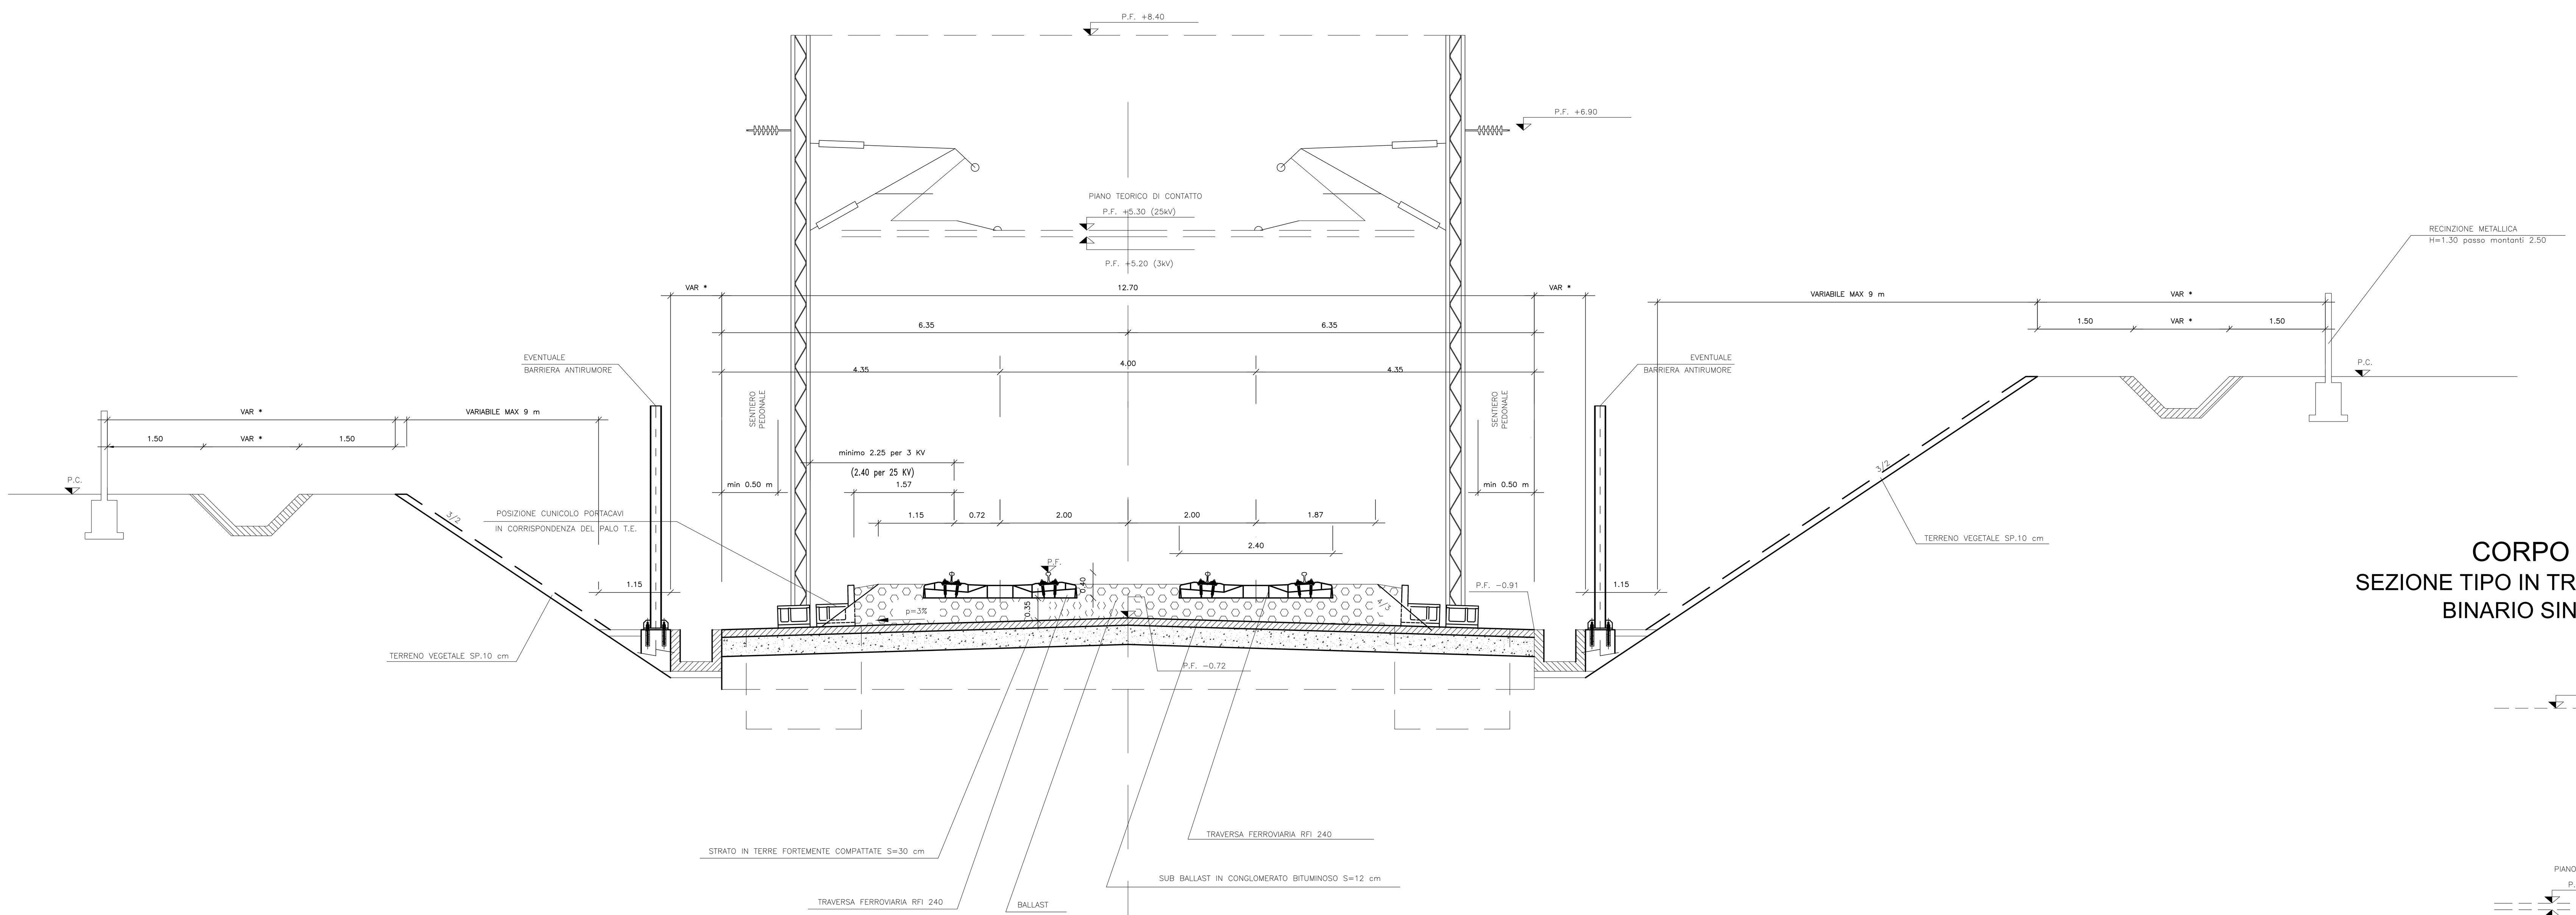

CORPO FERROVIARIO
SEZIONE TIPO IN TRINCEA VELOCITA' <200 Km/h
BINARIO SINGOLO IN RETTIFILO

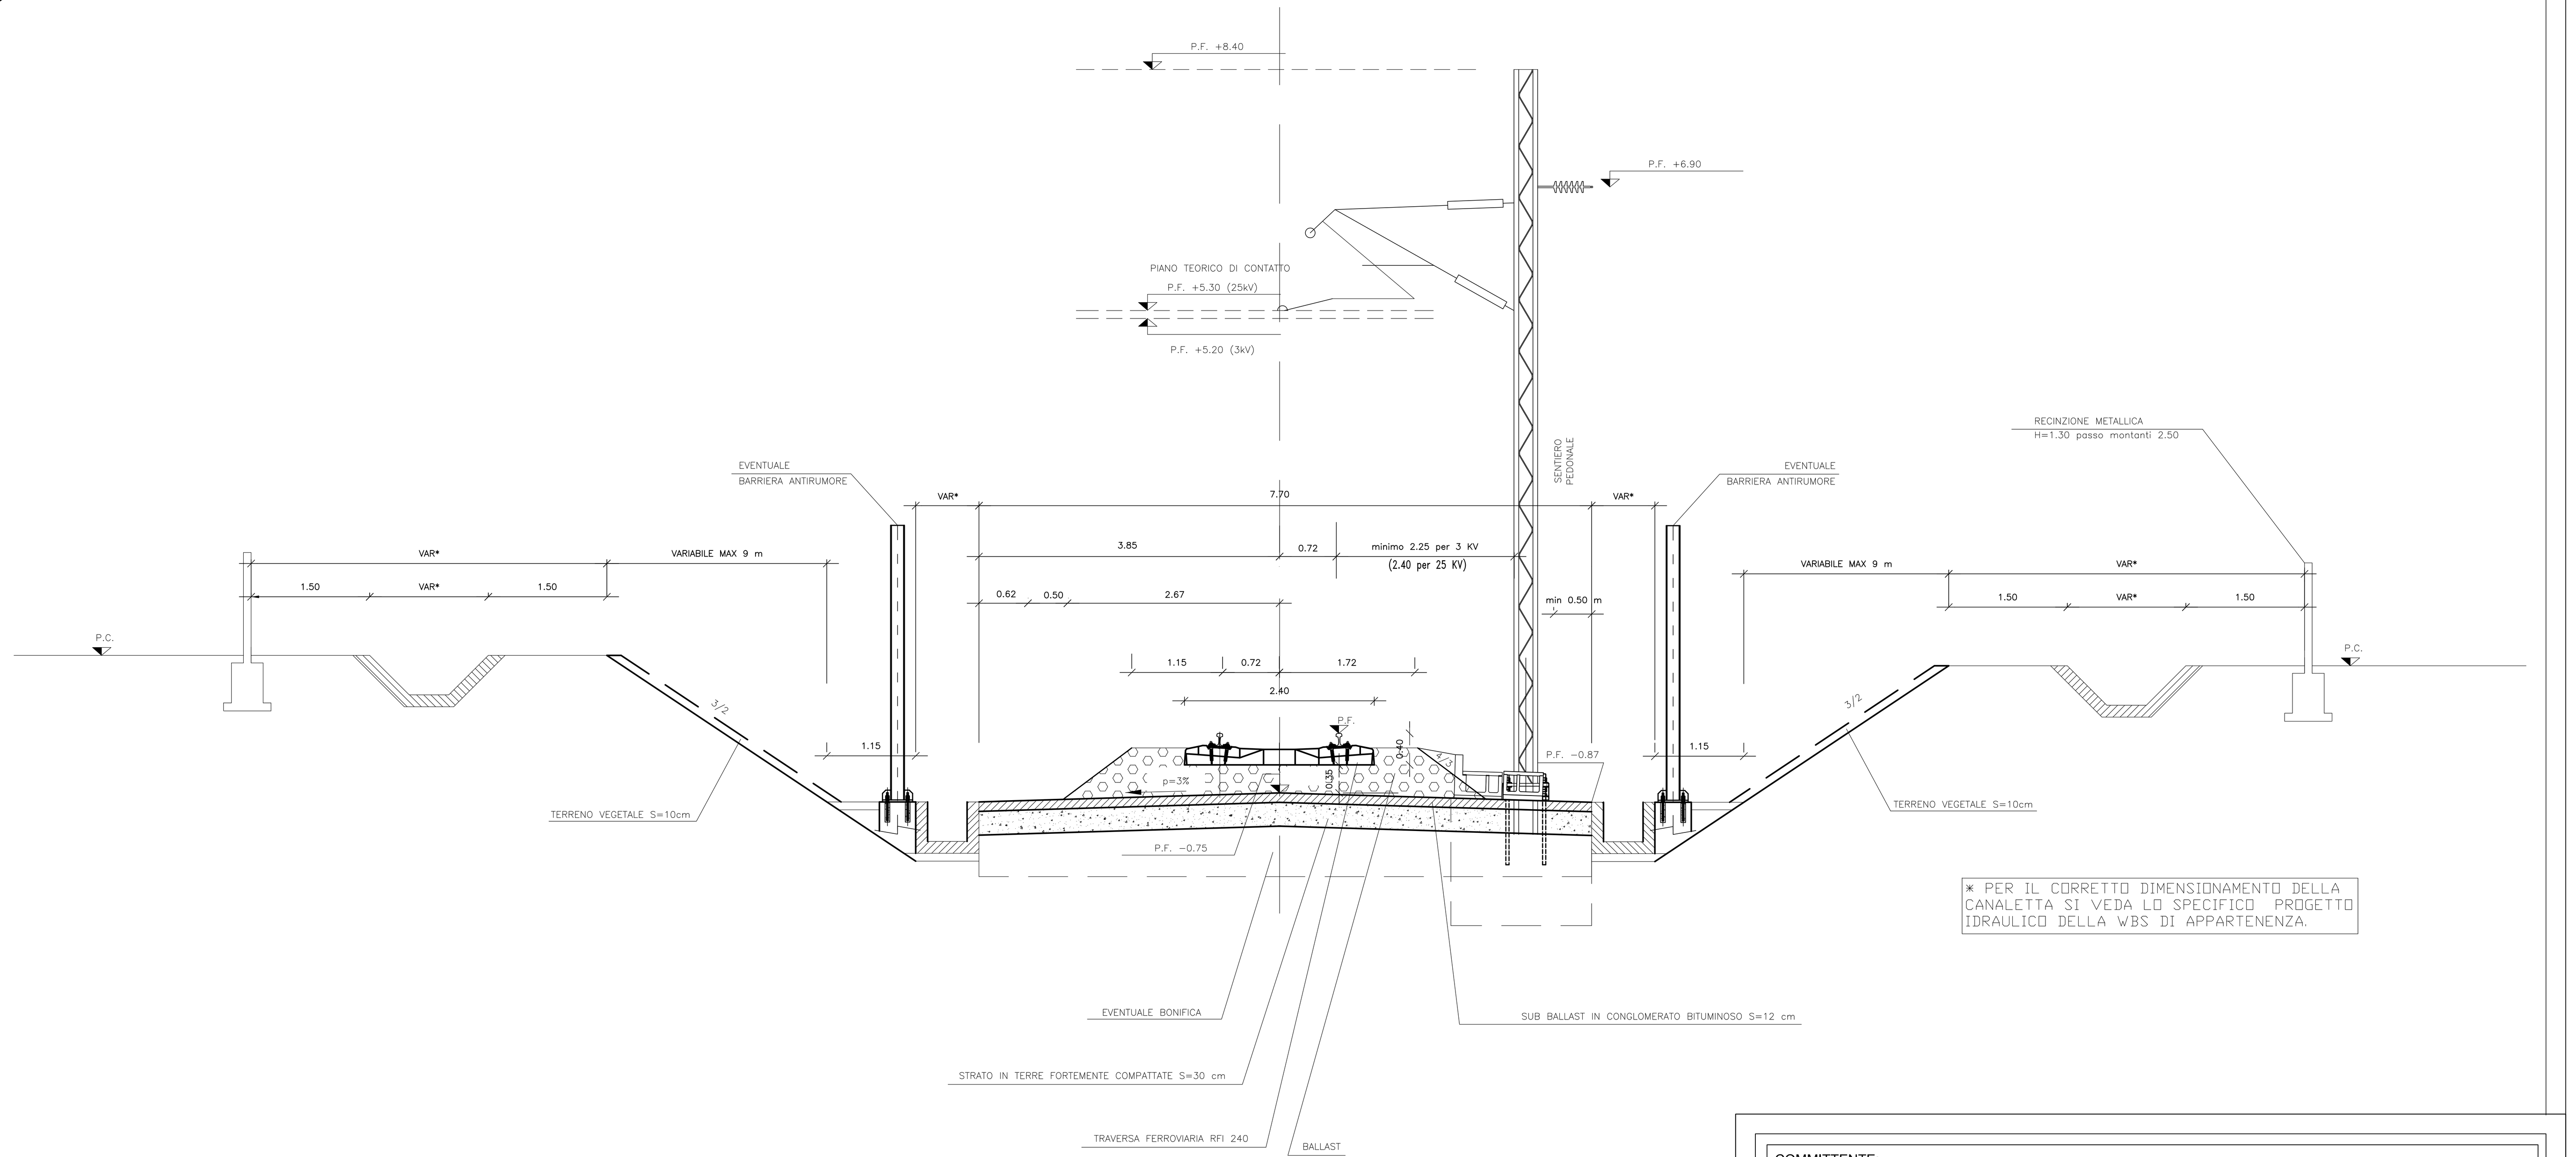

* PER IL CORRETTO DIMENSIONAMENTO DELLA CANALETTA SI VEDA LO SPECIFICO PROGETTO IDRAULICO DELLA WBS DI APPARTENENZA.

CORPO FERROVIARIO
SEZIONE TIPO IN TRINCEA VELOCITA' <200 Km/h
BINARIO DOPPIO IN CURVA

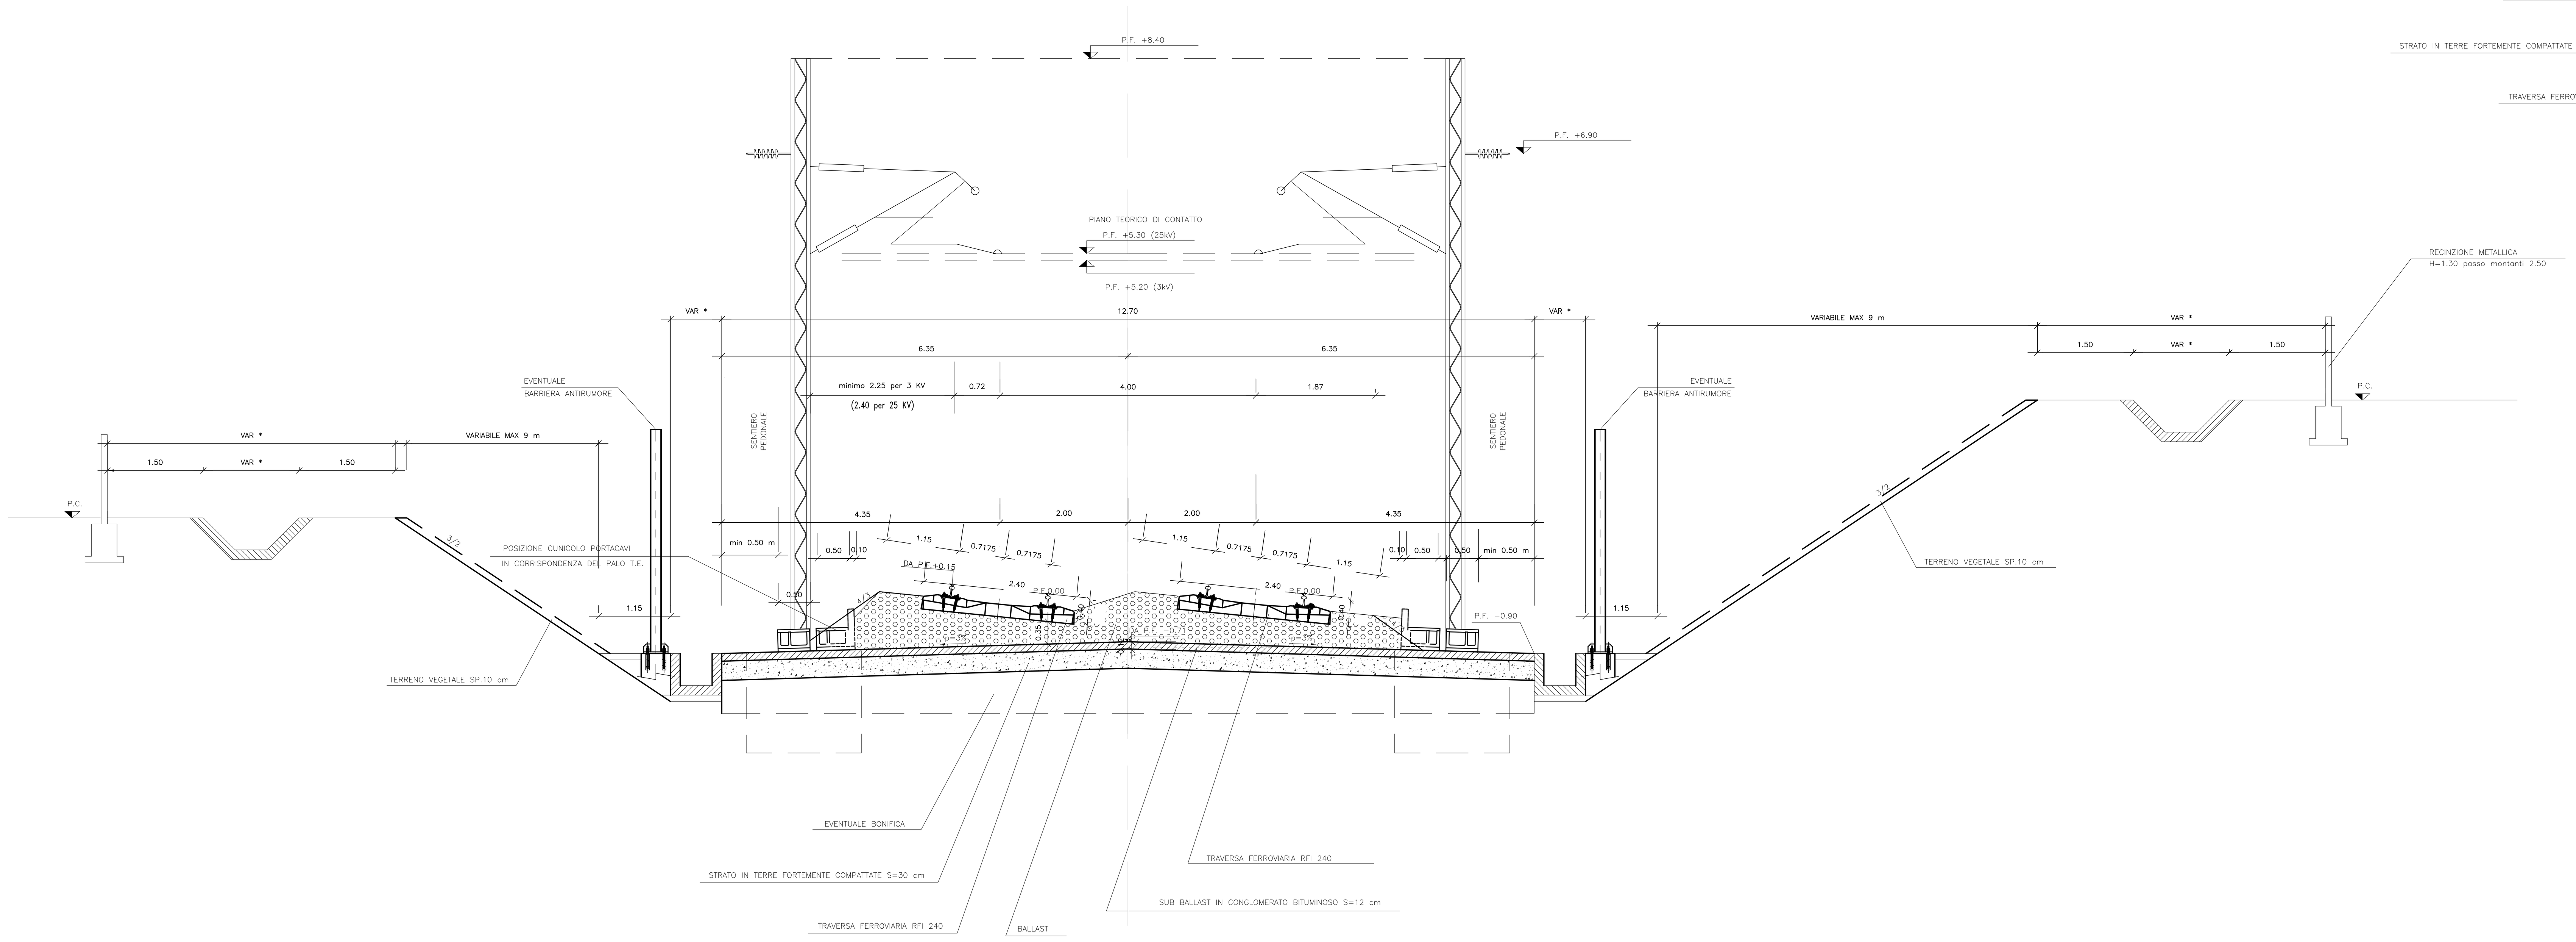

COMMITTENTE:

RFI RETE FERROVIARIA ITALIANA – GRUPPO FERROVIE DELLO STATO ITALIANE

ALTA SORVEGLIANZA:

ITALFERR – GRUPPO FERROVIE DELLO STATO ITALIANE

GENERAL CONTRACTOR:

COCIV – Consorzio Collegamenti Integrati Veloci

INFRASTRUTTURE FERROVIARIE STRATEGICHE DEFINITE DALLA LEGGE OBIETTIVO N.443/01

TRATTA A.V./A.C. TERZO VALICO DEI GIOVI
PROGETTO ESECUTIVO

Tracciato Ferroviario della linea principale III Valico dei Giovi
Sezioni Tipo - Tav. 1

GENERAL CONTRACTOR	DIRETTORE LAVORI	SCALA:
Consorzio Cociv Ing. G. Guagnozzi		1:50

COMMESSA	LOTTO	FASE	ENTE	TIPO DOC.	OPERA/DISCIPLINA	PROGR.	REV.
I G 5 1	0 0	E	C V	W B	C S 0 0 0 0	0 0 1	A

PROGETTAZIONE

Rev.	Descrizione emissione	Redatto	Data	Verificato	Data	Progettista Integratore	Data	IL PROGETTISTA
A00	Prima emissione	D.A.M. S.p.A.	26/09/2012	Ing. F. Colla	27/09/2012	E. Pagani	28/09/2012	

n. Elab.

Nome File: IG51-00-E-CV-WB-CS00-00-001-A00
CUP: F81H92000000008

Scala di plot: 1:1