



PLANIMETRIA GENERALE

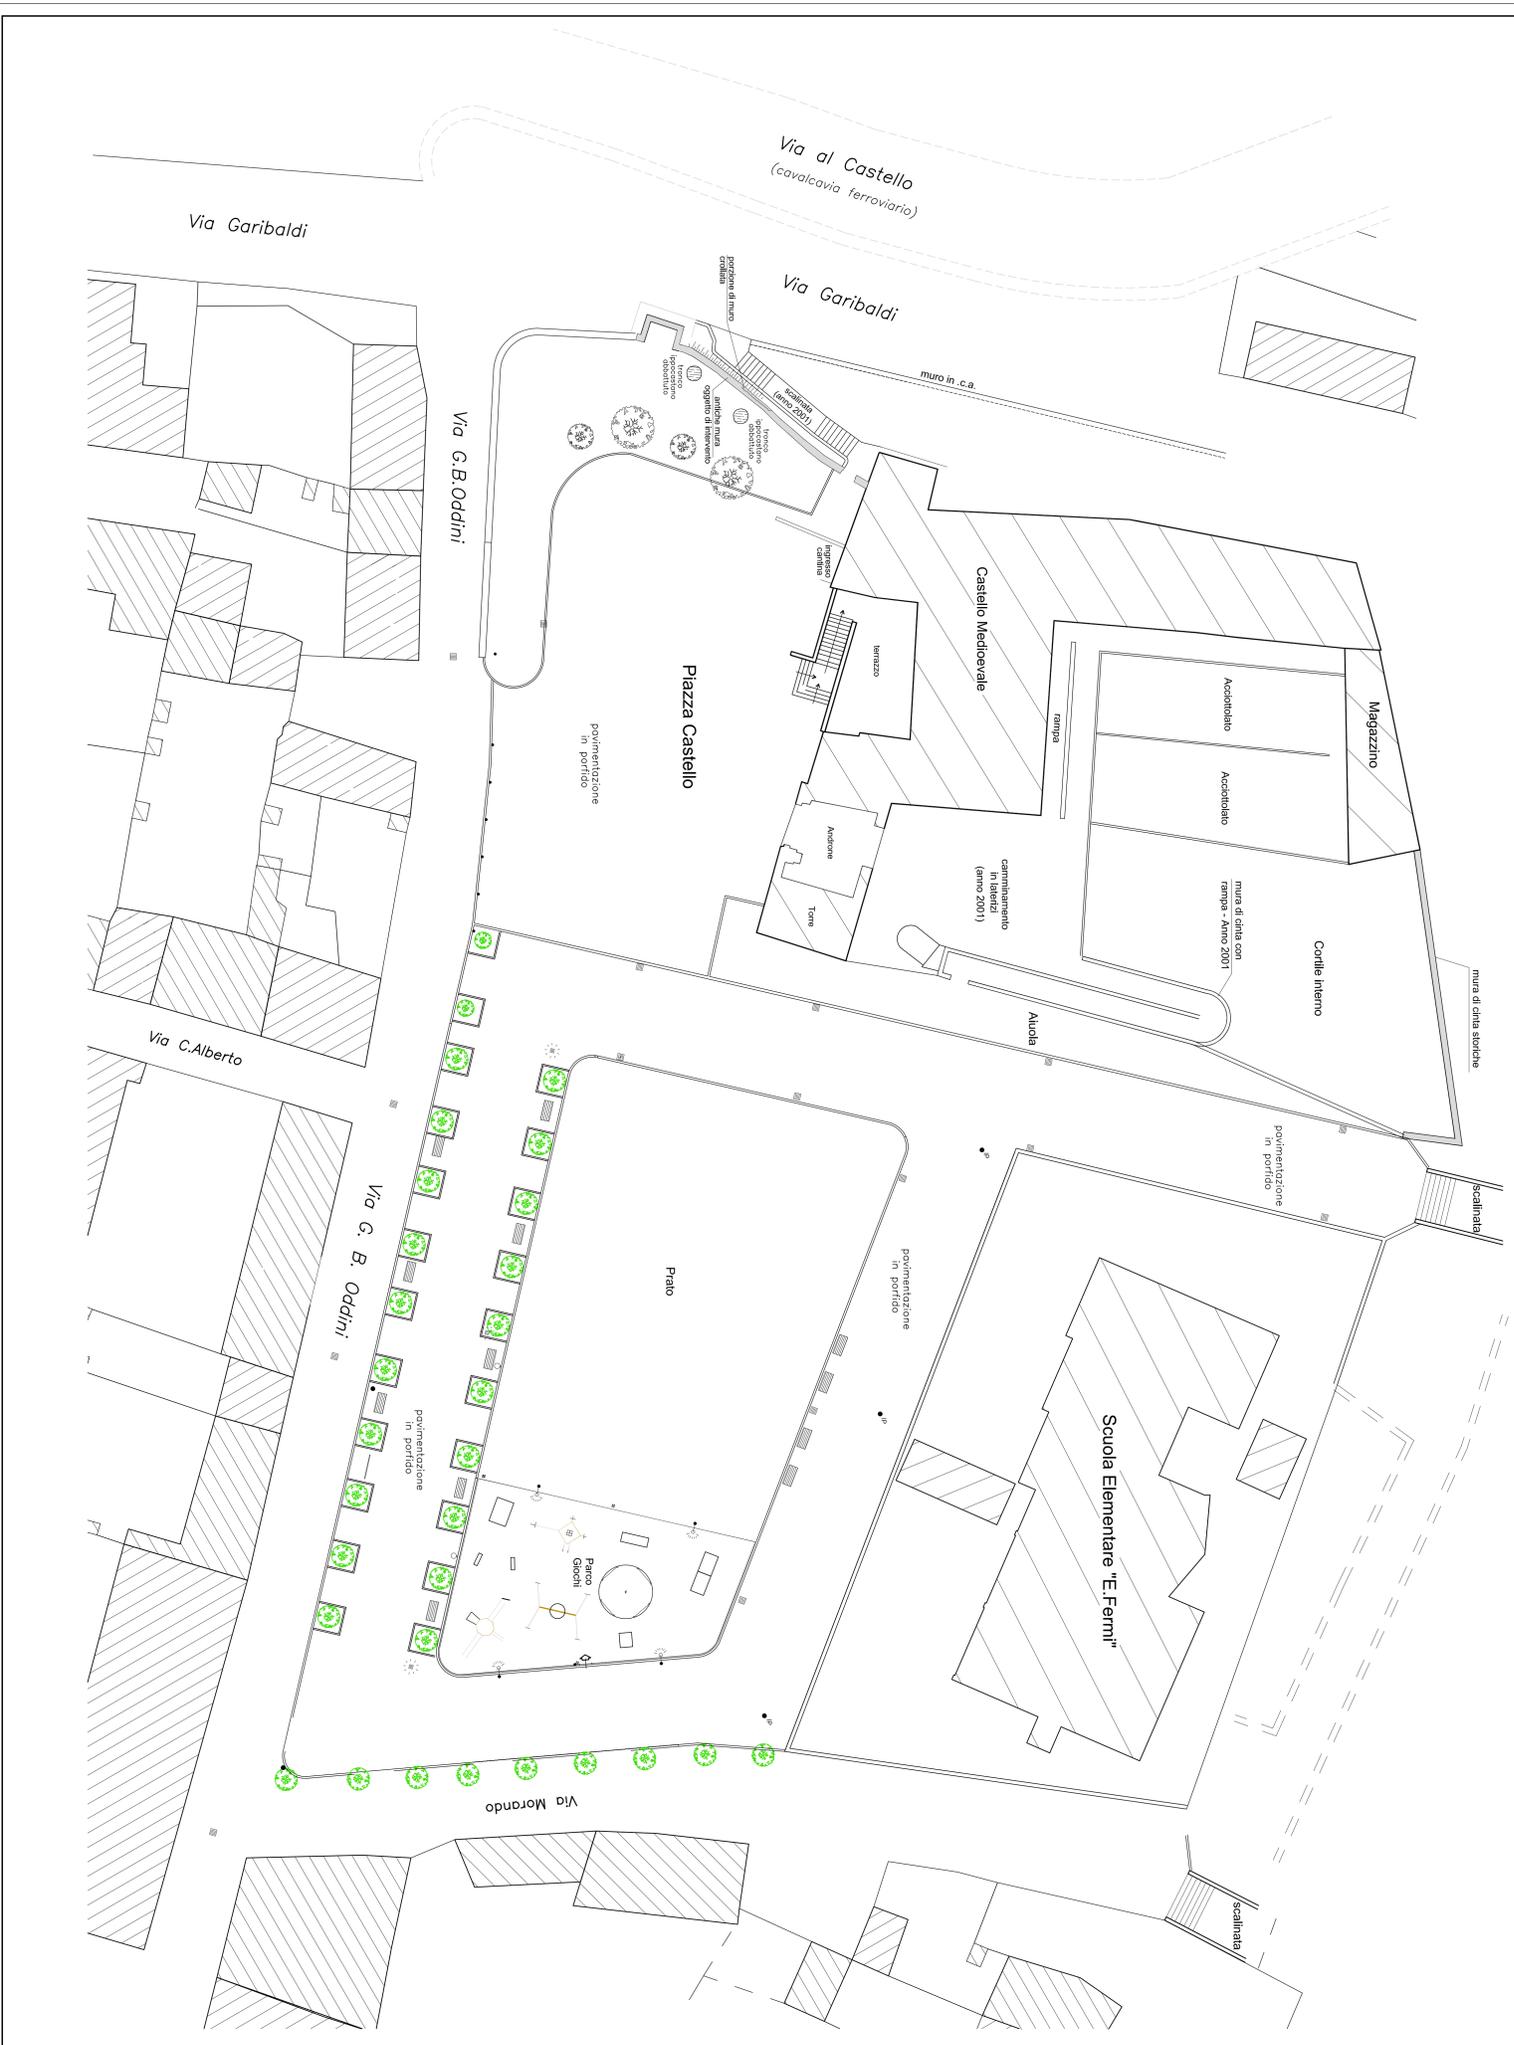

STRALCIO CARTOGRAFIA



PLANIMETRIA CATASTALE

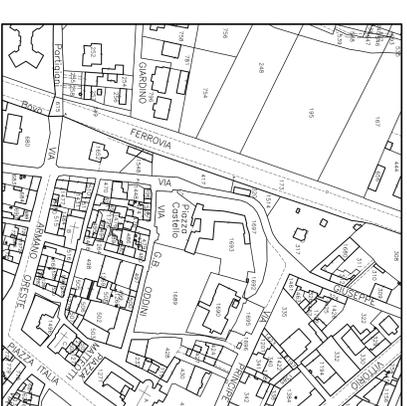

REGIONE PIEMONTE



COMUNE DI
POZZOLO FORMIGARO
PROVINCIA DI ALESSANDRIA

UFFICIO TECNICO
ALFONSO LANNO

PROGETTO ESECUTIVO
RIPRISTINO DEL MURO PERIMETRALE
DELL'AREA DI PIAZZA CASTELLO MEDIANTE
INTERVENTO DI RESTAURO CONSERVATIVO
DEL PARAMENTO MURARIO
TAV.1 - PLANIMETRIA GENERALE

L'Ufficio Tecnico

VISTO
Il Responsabile del Procedimento

Data	Scad.	File	Tabella
15-09-16	11:200	Insieme dei vari rilievi 2D.dwg	Muro conservato