




ESTRATTO DI MAPPA. - scala 1:2000

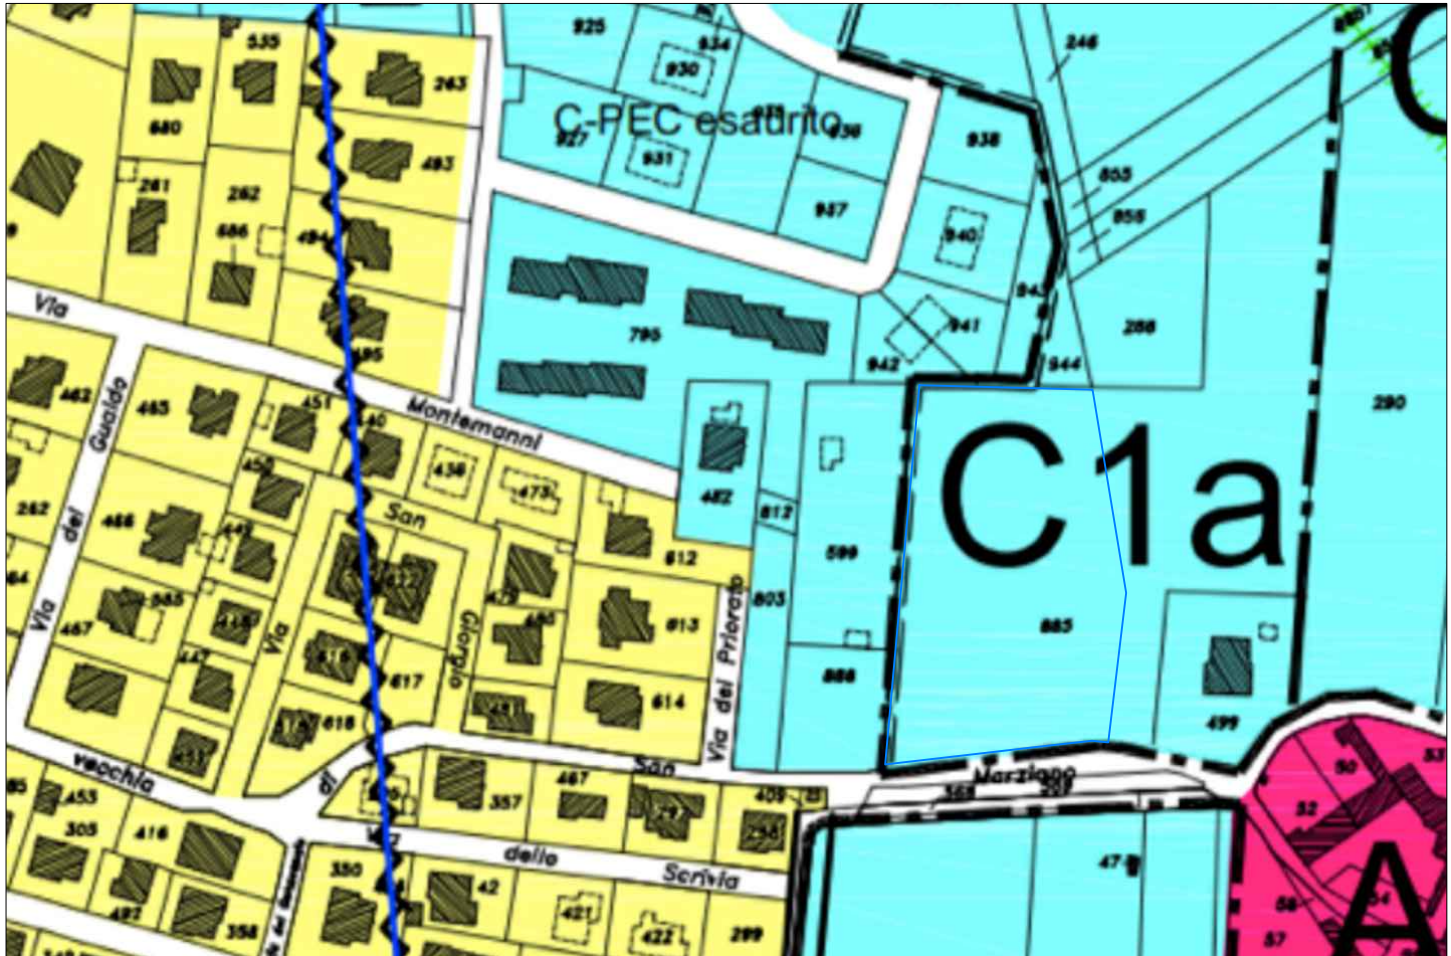

ESTRATTO DEL P.R.G. - scala 1:2000



P.E.C. A SCALA DEL P.R.G. - scala 1:2000

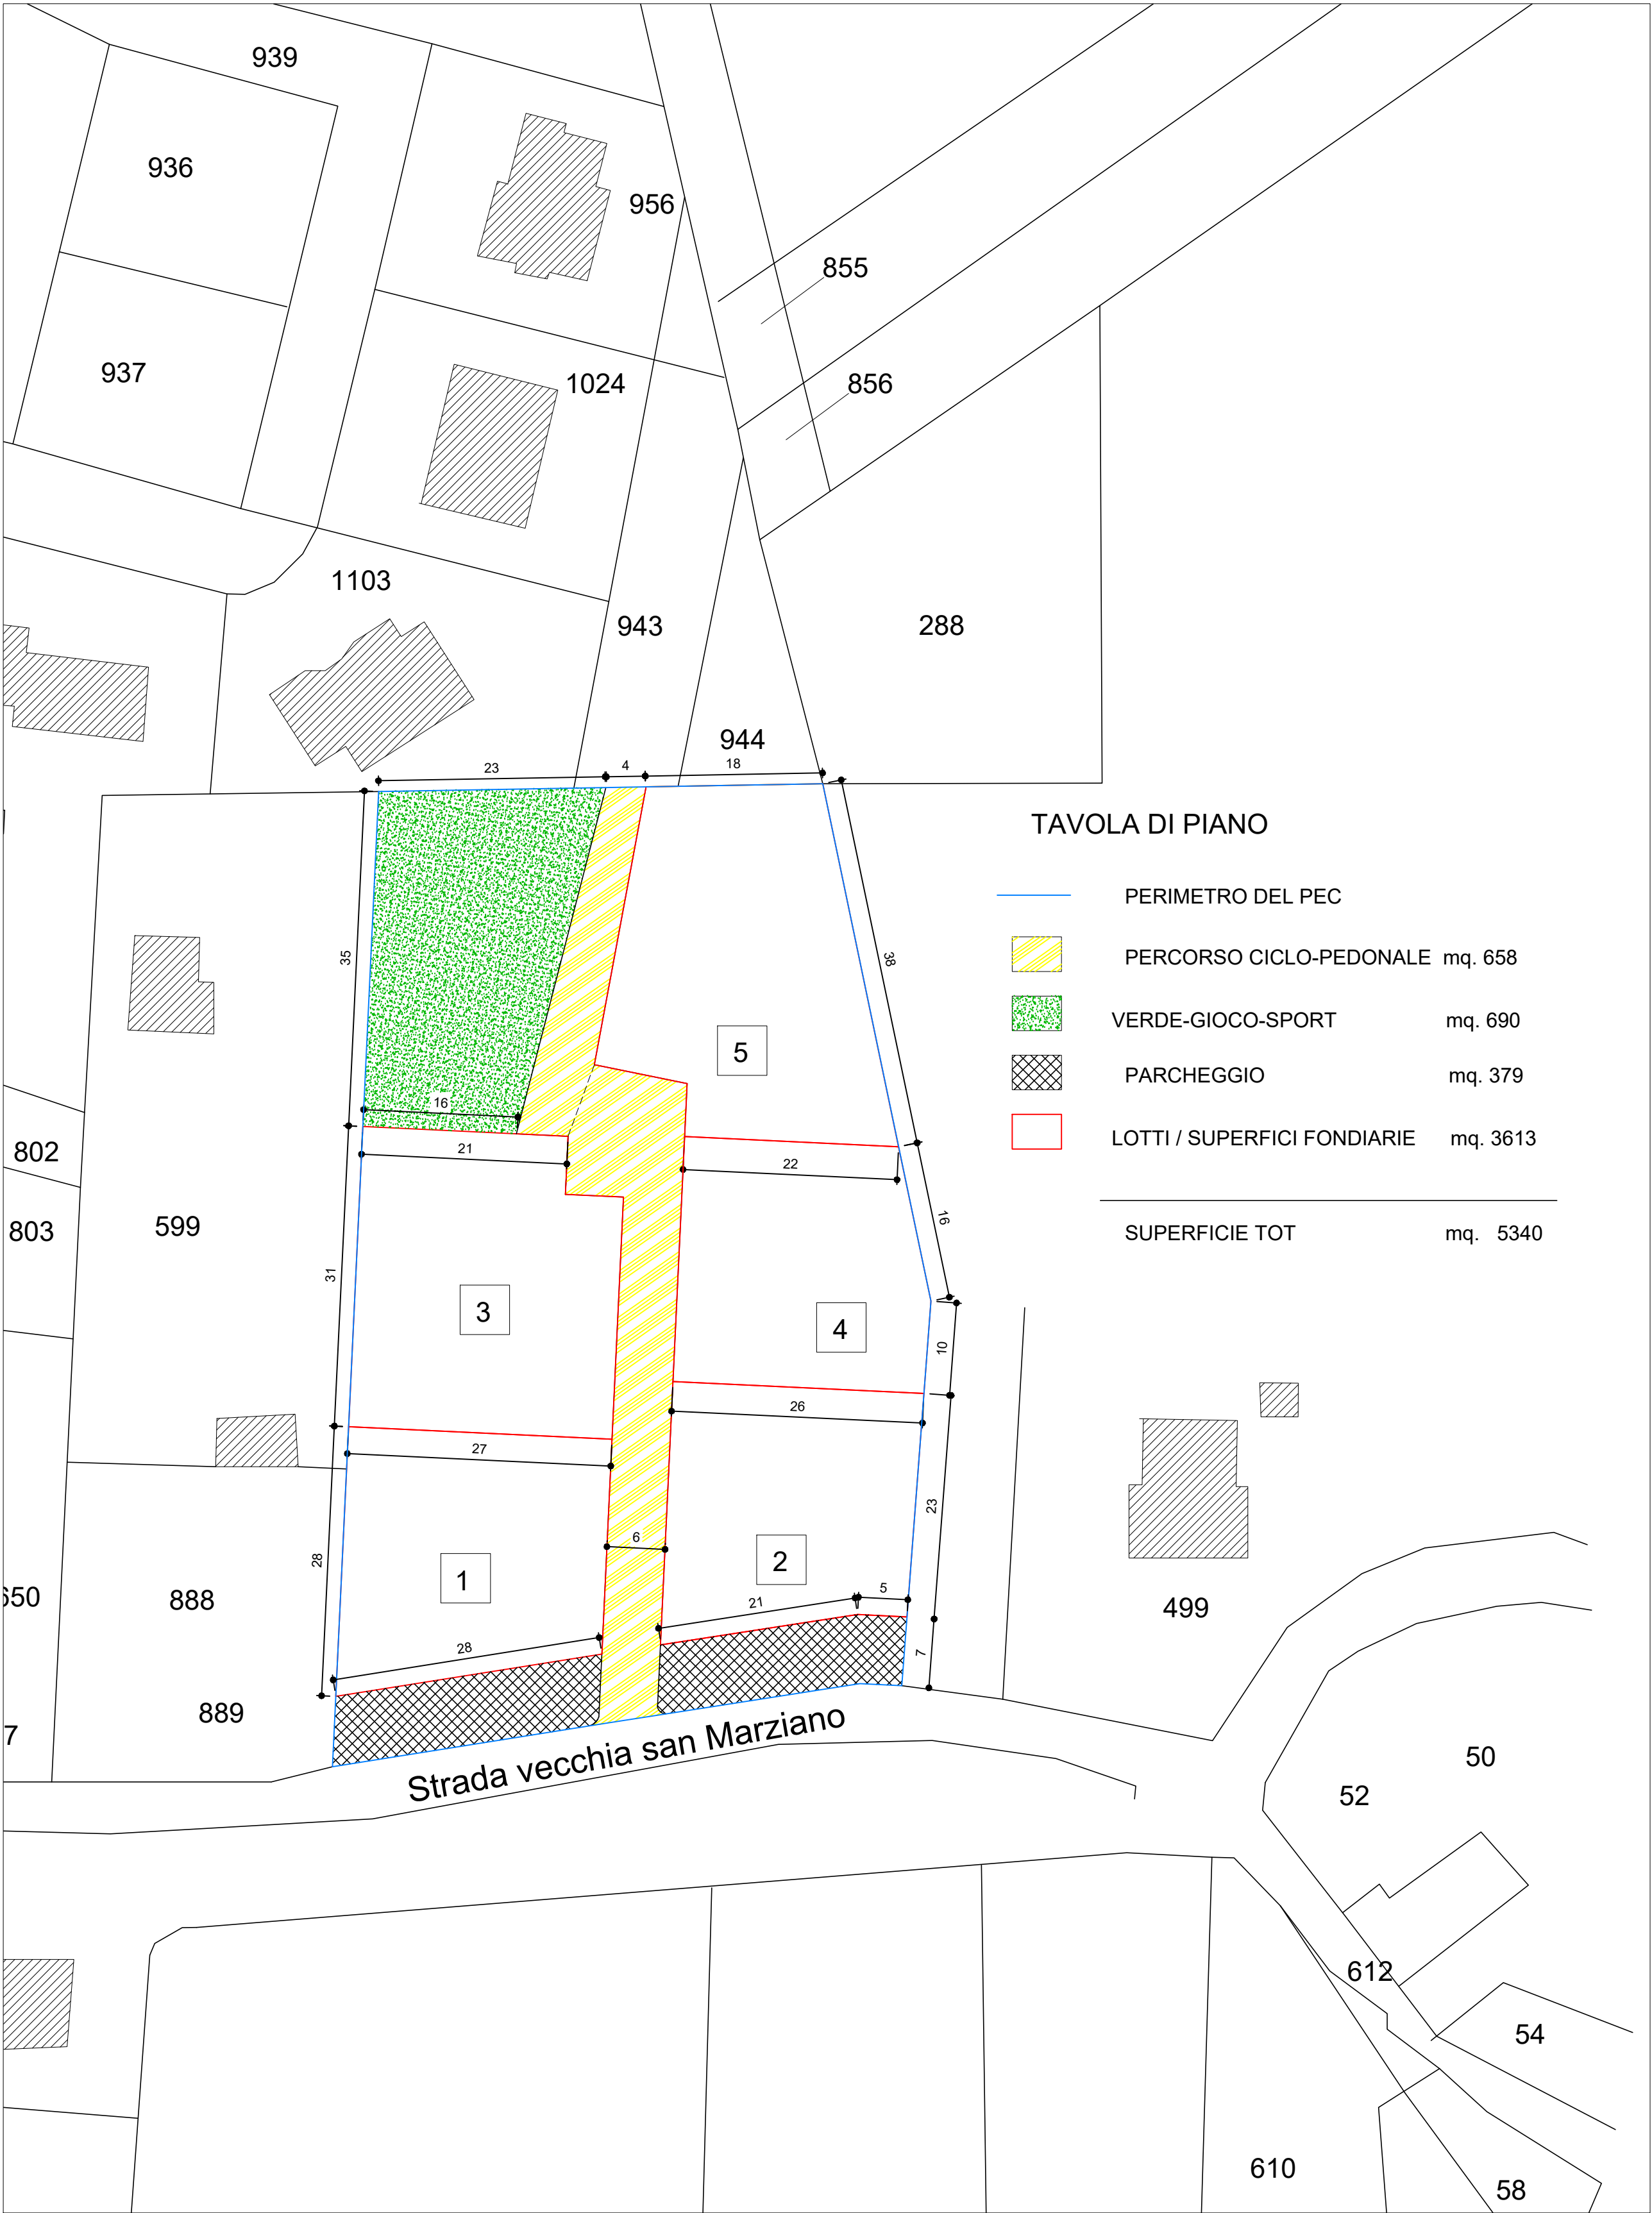


TAVOLA DI PIANO - scala 1:500

COMUNE DI POZZOLO FORMIGARO
Provincia di Alessandria

PIANO ESECUTIVO CONVENZIONATO

P.P.PEC

committente: Sig. Paolo Fornasari
Sig.ra Nadia Maria Grippaudo
Via Bastida, n. 23 - Pozzolo F.ro (AL)

Area identificata al NCT al Fg. 25 mapp. 1026

Indirizzo: Strada S.Marziano

comune: Pozzolo Formigaro (AL)

oggetto disegno: aggiornamenti:
1: GIUGNO 2022
2:
3:

ESTRATTI
TAVOLA DI PIANO

scala 1: 2000
1: 500

data: Gennaio 2015

archinovi
studio di architettura
via roma 68, novi ligure (al) - 0143.745887
novi ligure, via roma, 68 - tel/fax: 0143745887
cell. 349 1618099 - e mail: luisa.lombardi1046@gmail.com

Progettisti:
guido gozzoli

luisa lombardi

D:\ARCHINOVIPozzolo\Fornasari\PP_PEC\PPPEC 2021\PPPEC_variante 4.dwg

TAV 1