


POZZETTO PER LA RACCOLTA DELLE ACQUE METEORICHE CON GRIGLIA SIFONATA  
SCALA 1:20

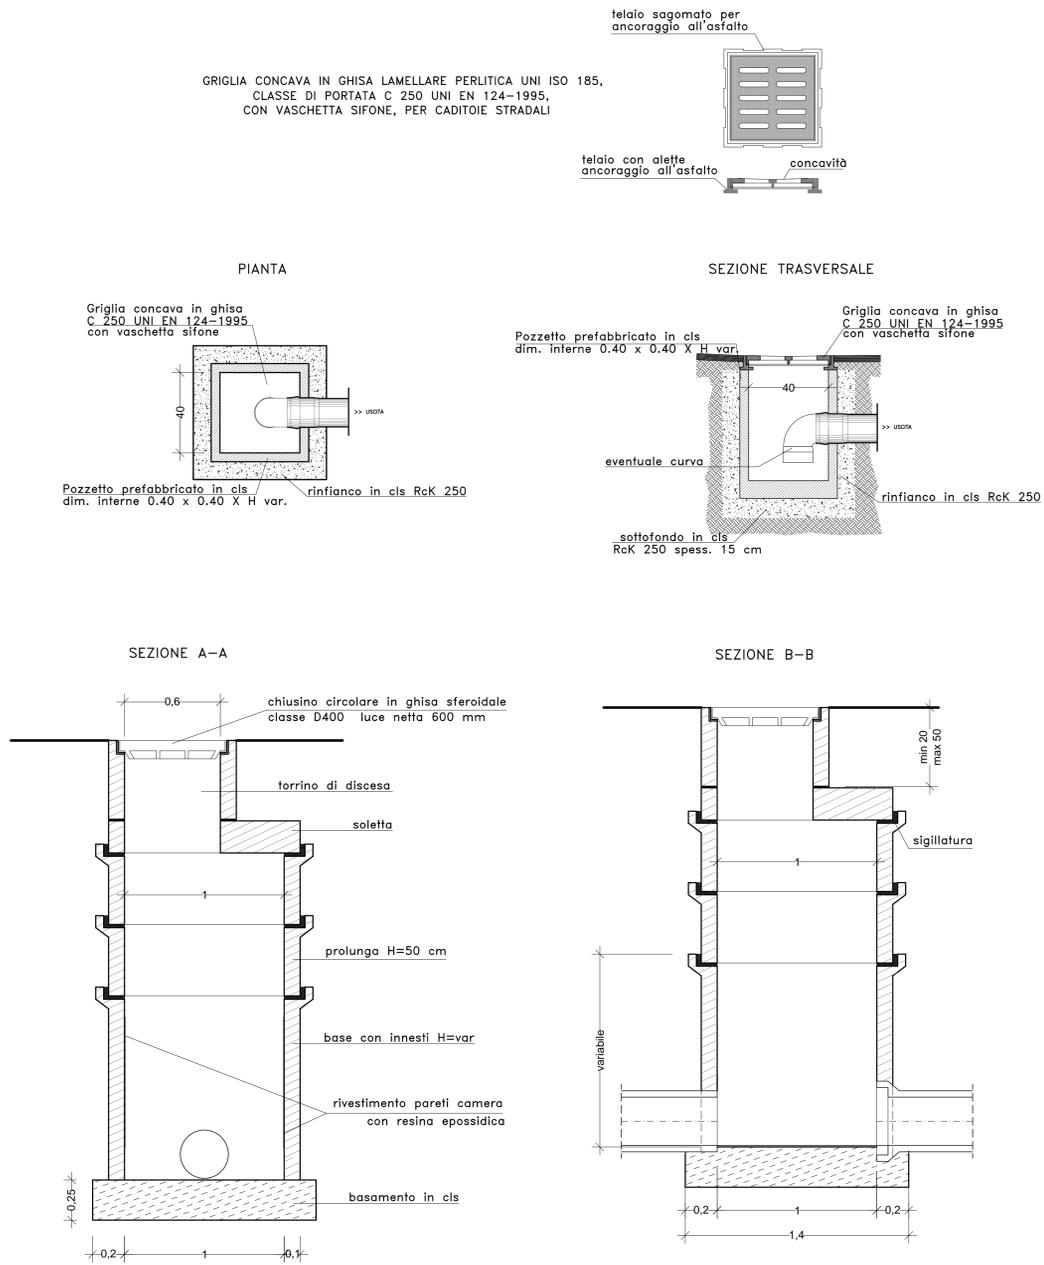

COMUNE DI POZZOLO FORMIGARO  
Provincia di Alessandria



PIANO ESECUTIVO CONVENZIONATO

P.P.PEC

committente: Sig. Paolo Fornasari  
Sig.ra Nadia Maria Grippaudo  
Via Bastida, n. 23 - Pozzolo F.ro (AL)

Area identificata al NCT al Fg. 25 mapp. 1026

Indirizzo: Strada S. Marziano  
comune: Pozzolo Formigaro (AL)

oggetto disegno: RETI DI URBANIZZAZIONE  
aggiornamenti: 1:  
RETE FOGNARIA 2:  
ACQUE BIANCHE 3:  
scala: varie

data: Gennaio 2015

TAV 3 A



novi figure, via roma, 68 - tel/fax: 0143745887  
cell. 349 1618099 - e mail: luisa.lombardi1046@gmail.com

Progettisti:  
guido gozzoli

luisa lombardi

C:\Users\luisa\Documents\PPFC\_variante\_3\_3\_FEBBRAIO.dwg