



CORPO FERROVIARIO
SEZIONE TIPO IN RILEVATO CON ALTEZZA MINORE DI 6 m
BINARIO UNICO IN RETTIFILLO VELOCITA' <200 Km/h

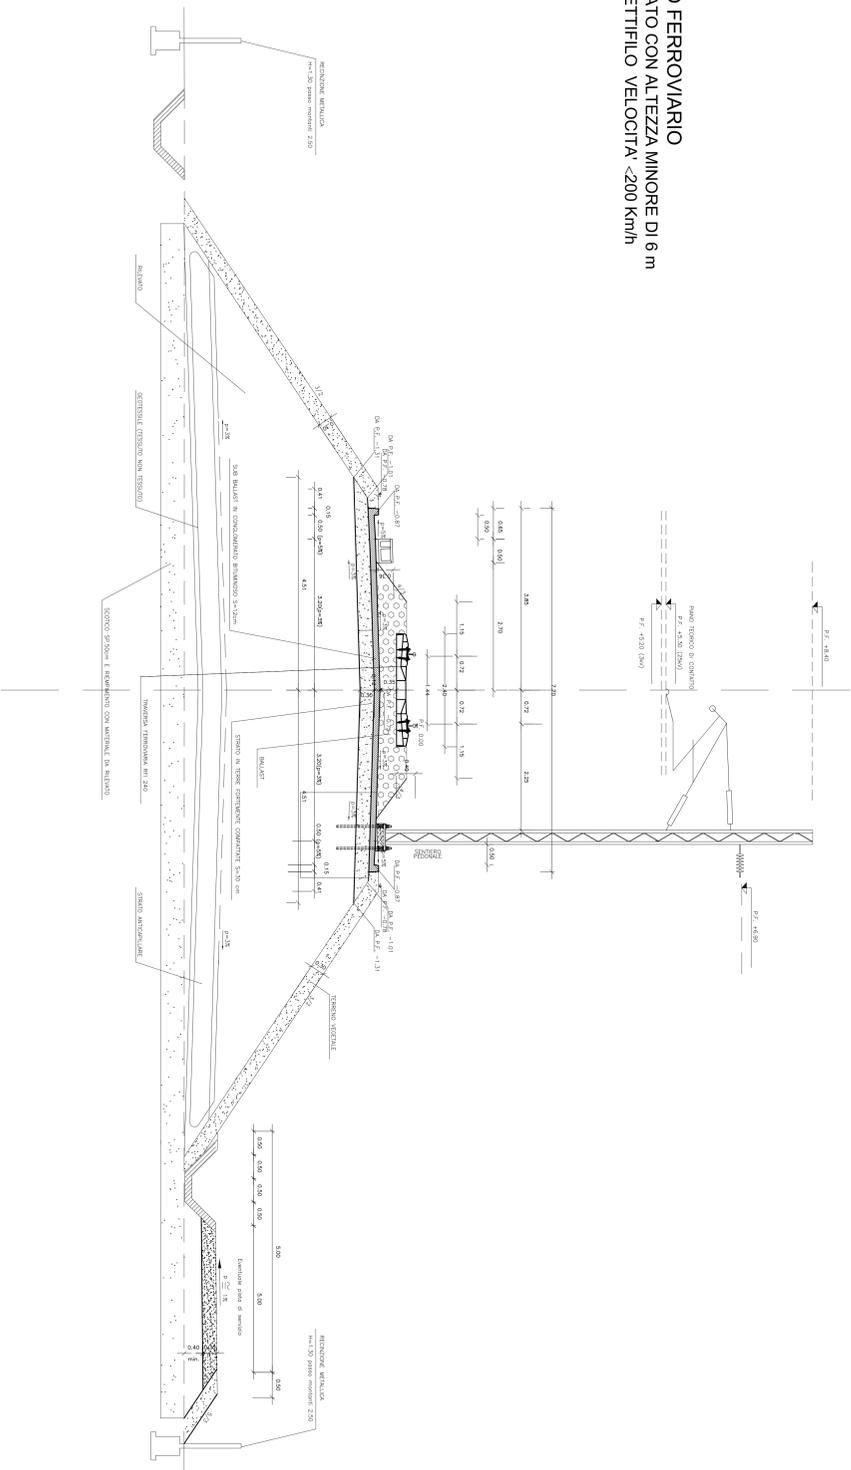

CORPO FERROVIARIO
SEZIONE TIPO IN RILEVATO CON ALTEZZA MINORE DI 6 m
BINARIO UNICO IN CURVA VELOCITA' <200 Km/h

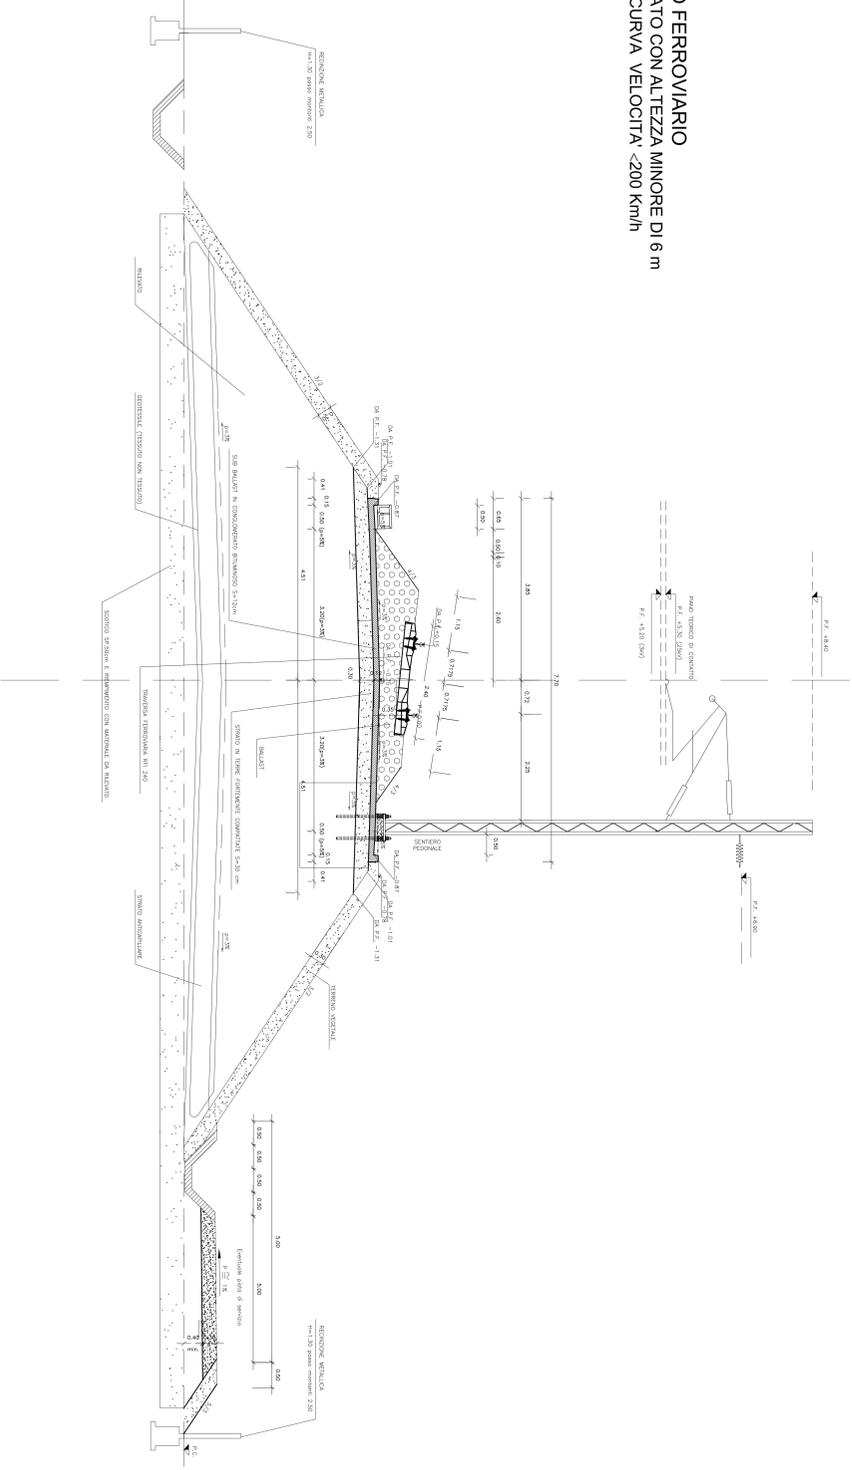

* PER IL CORRETTO DIMENSIONAMENTO DELLA GAMMETTA SI VERRA' LO SPECIFICATO PROGETTO IERARCHICO DELLA VAS DI APPARTENENZA.

COMITENTE:		ALTA SORVEGLIANZA:	
 RFI Rete Ferroviaria Italiana Gruppo Ferrovie dello Stato Italiane		 ITALFERR Gruppo Ferrovie dello Stato Italiane	
GENERALI CONTRATTORI:			
INFRASTRUTTURE FERROVIARIE STRATEGICHE DEFINITE DALLA LEGGE OBBIETTIVO N.443/01 TRATTA A.V./A.C. TERZO VALICO DEI GIOVI PROGETTO ESECUTIVO			
Tracciato Ferroviario della linea principale III Valico dei Giovi Sezioni Tipo - Tav. 3			

GENERALI CONTRATTORI:		DIRETTORE LAVORI:		SCALE:	
Cociv Ing. G. Comenzi				1:50	
COMARSA	ALTI	PRODOTTORE	OPERAZIONISTICA	PROVA	AVV.
IGI	00	CV	CS0000	003	A
PROGETTISTE:					
Dir.	Disegn. tecnico	Disegn. Scat.	Disegn. Str.	Disegn. Elettr.	Disegn. Imp.
NOI	Pina Pavesio	SALE SCAI	PIRELLA	PIRELLA	PIRELLA
					